



# LEGENDA

- PROJ. REMONT NAWIERZCHNI NAKŁADKA Z BETONU ASFALTOWEGO 5CM
- PROJ. REMONT CHODNIKA KOSTKA BETONOWA GR 8CM KOLOR SZARY
- PROJ. ZJAZD Z KOSTKI BETONOWEJ GR 8CM KOLOR CZERWONY
- ISTNIEJĄCY CHODNIK
- PROJEKTOWY KRAWĘŻNIK BETONOWY - NAJAZDOWY 15x22x100
- ISTNIEJĄCY KRAWĘŻNIK BETONOWY 15x30
- KRAWĘDŹ PROJ. JEZDNI
- KRAWADŹ POBÓCZA GRUNTOWEGO
- PROJ. OBNIŻONY KRAWĘŻNIK BETONOWY - NAJAZDOWY 15x22x100
- ŚCIEK PRZYKRAWĘŻNIKOWY - KOSTKA CEGIEŁKA 10x20x8cm

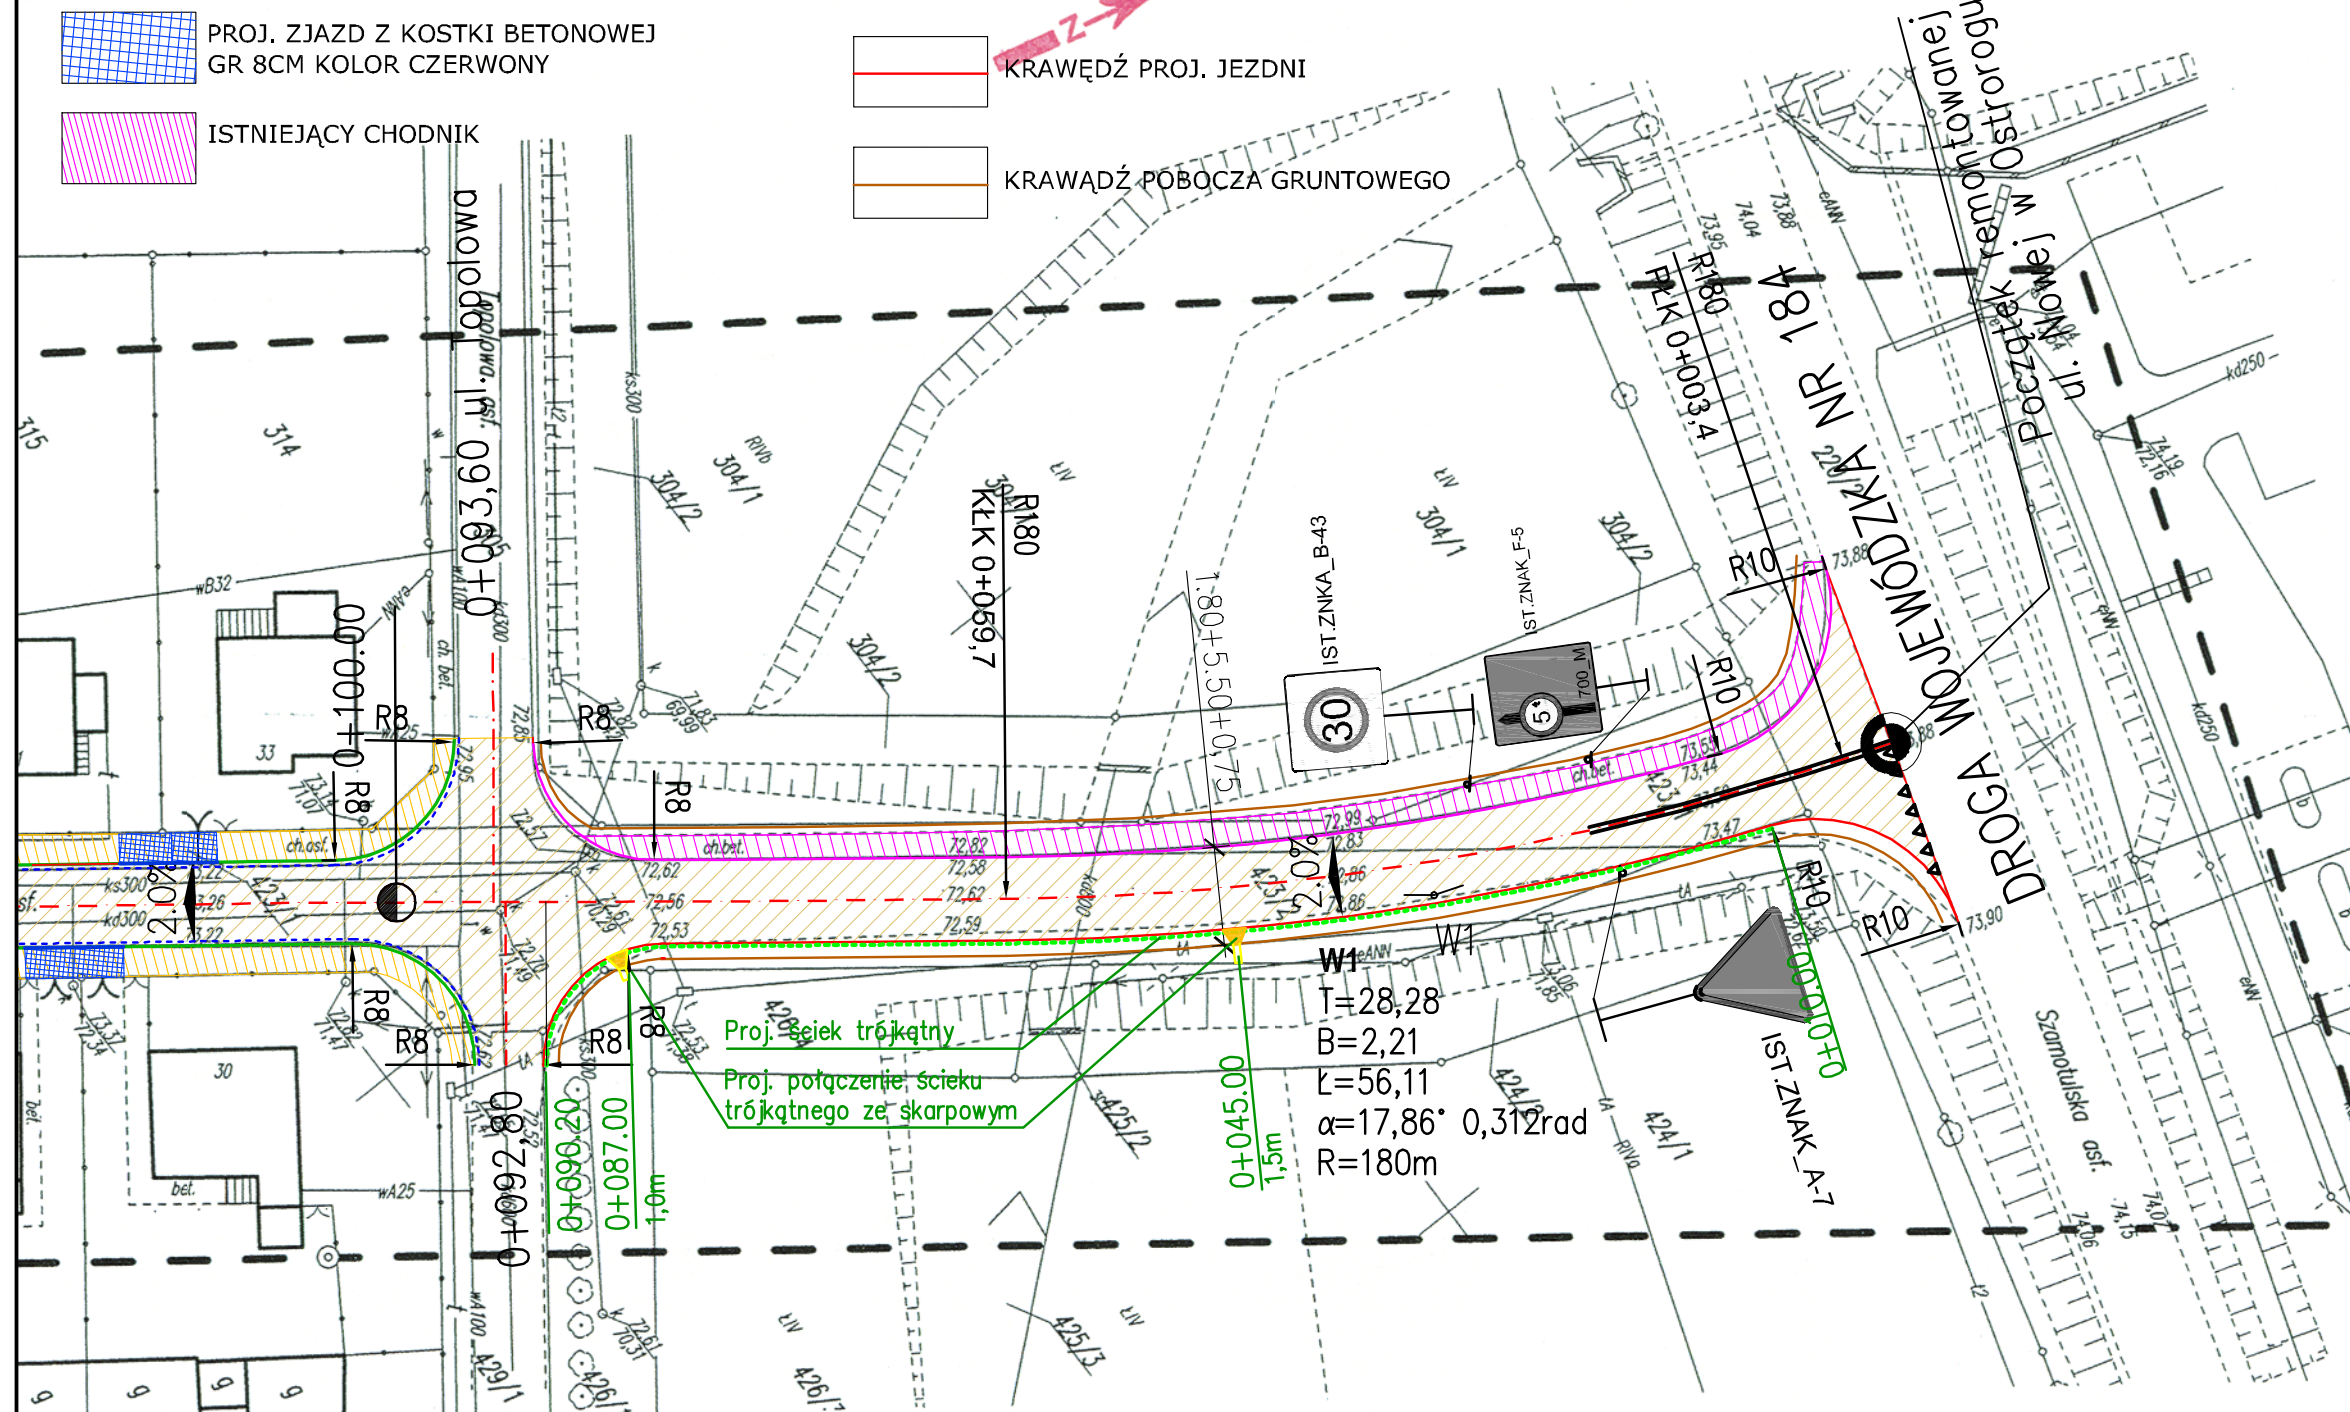

## POŁĄCZENIE ŚCIEKU TRÓJKĄTNEGO ZE ŚCIEKIEM SKARPOWYM Skala 1:25

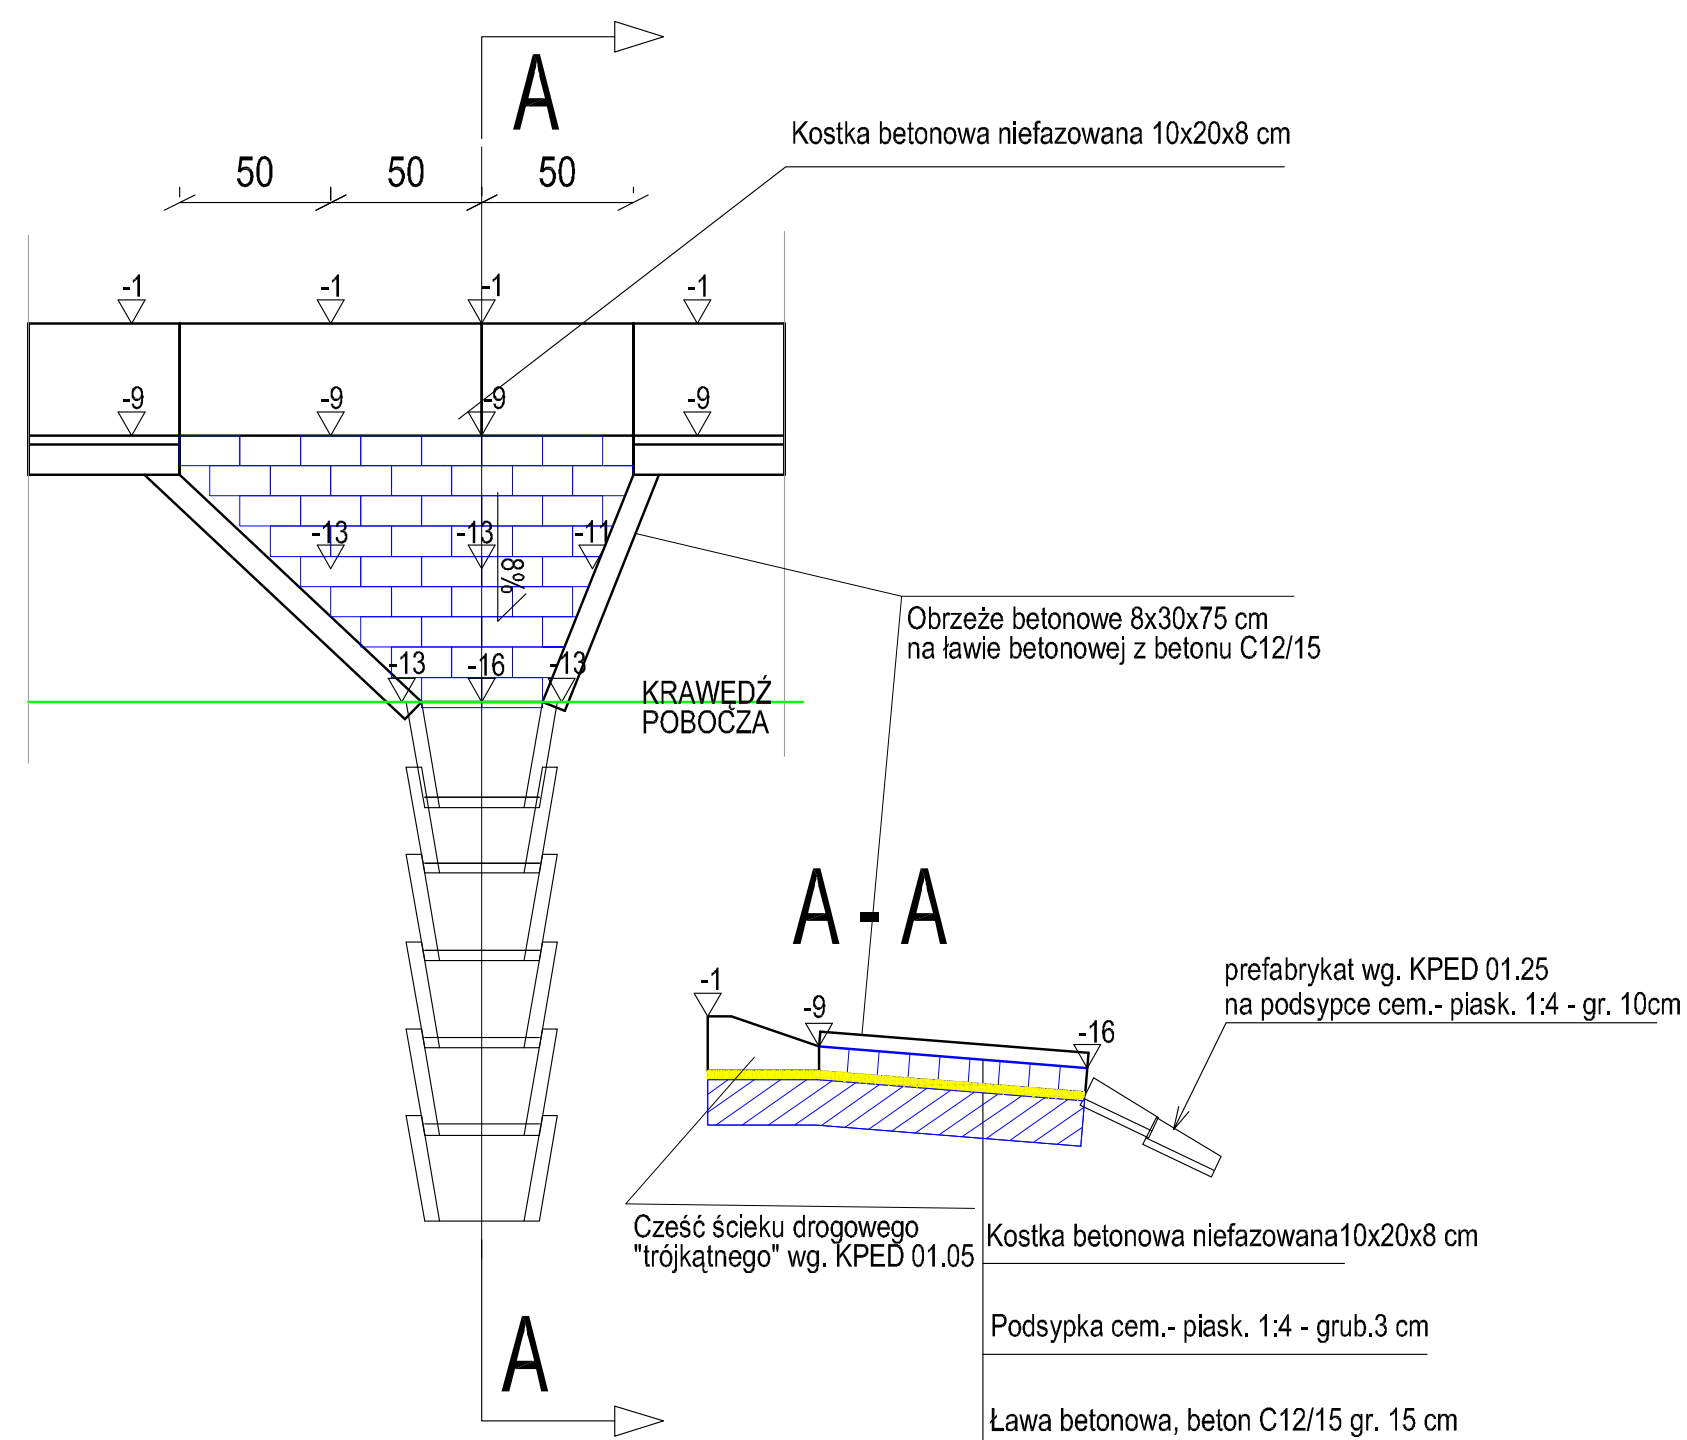

## POSADOWIENIE ŚCIEKU TRÓJKĄTNEGO Skala 1:10

