PRZEKROJE NORMALNE Skala 1:50

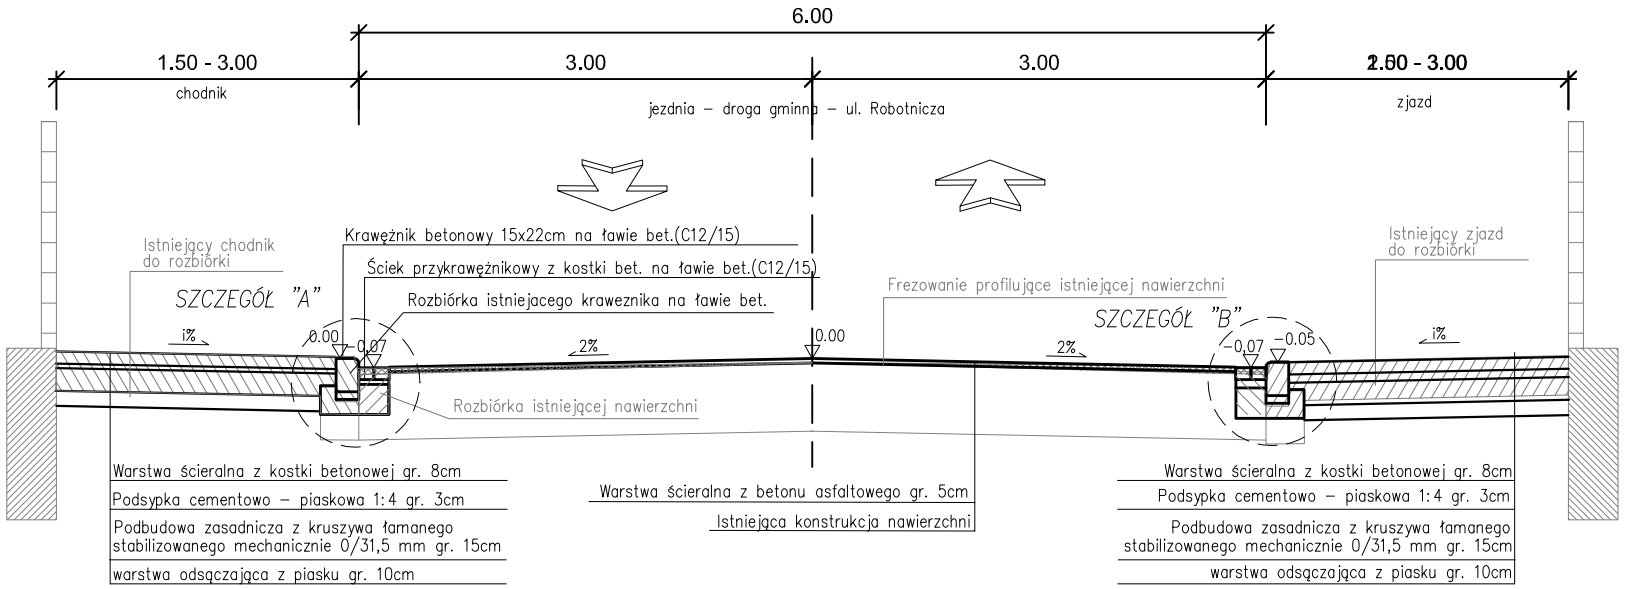

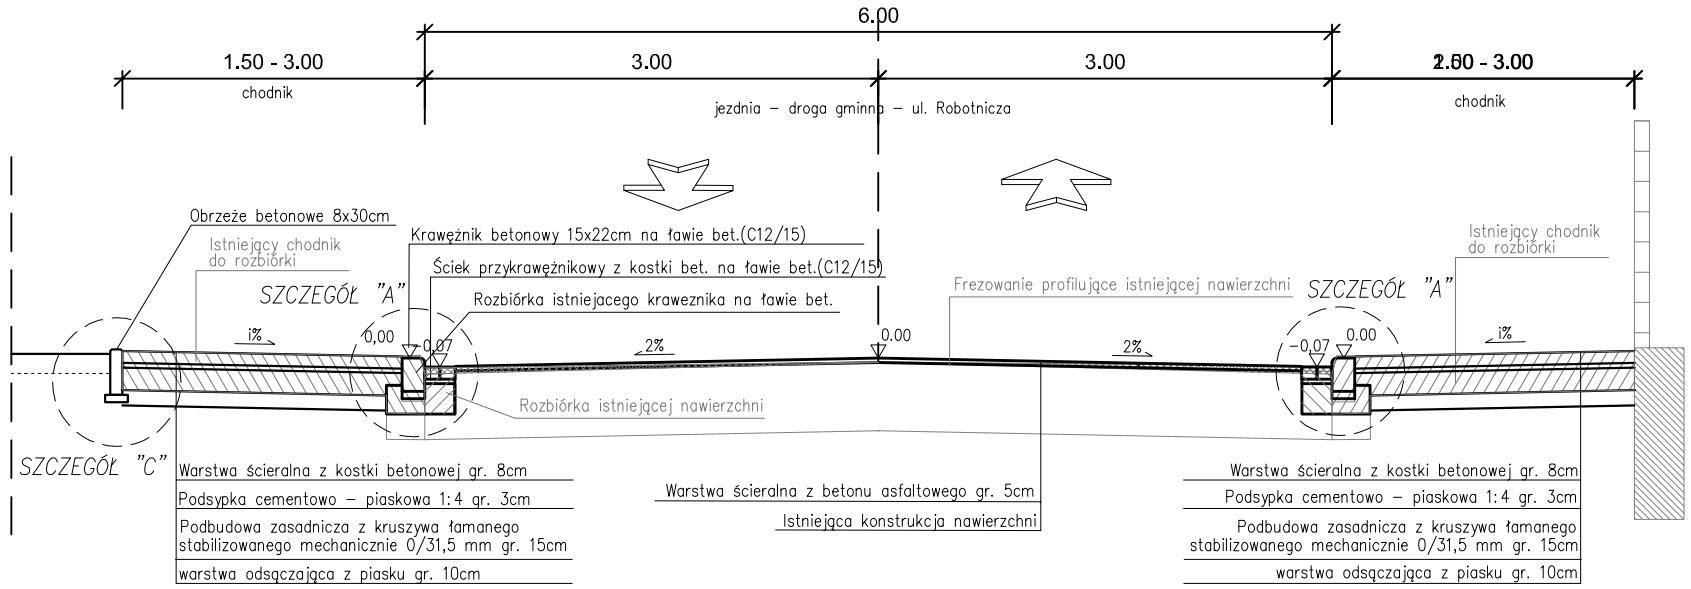

SZCZEEGÓŁY KONSTRUKCYJNE Skala 1:20

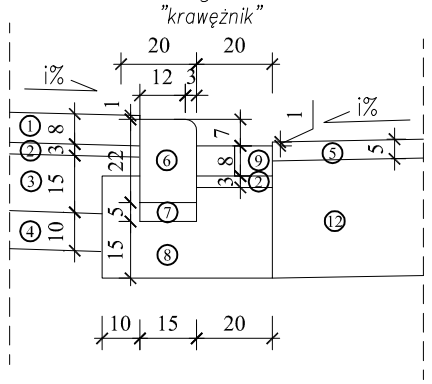

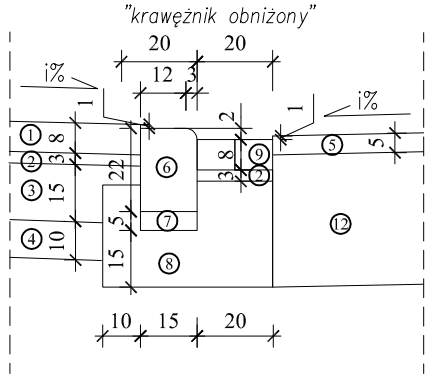

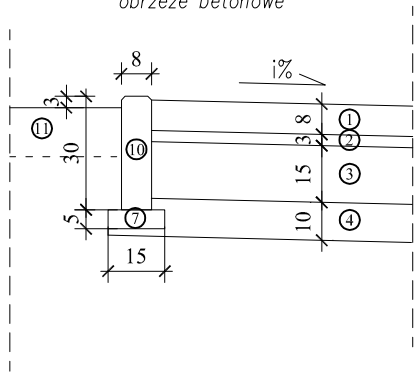

LEGENDA:

1. Warstwa ścieralna z kostki betonowej gr. 8cm
2. Podsypka cementowo – piaskowa 1:4 gr. 3cm
3. Podbudowa zasadnicza z kruszywa łamanego stabilizowanego mechanicznie 0/31,5 mm gr. 15cm
4. Warstwa odsączająca z piasku gr. 10cm
5. Warstwa ścieralna z betonu asfaltowego gr. 5cm
6. Krawężnik betonowy 22x15cm
7. Podsypka cementowo – piskowa 1:4 gr. 5
8. Ława betonowa z betonu C12/15
9. Ściek z kostki betonowej gr. 8cm
10. Obrzeże betonowe 8x30cm
11. Humus z obsianiem trawą gr. 15cm
12. Istniejąca konstrukcja nawierzchni drogi

STUDIO PROJEKTOWE PE-DRO
Piotr Mańczak
64-500 Szamotuły, ul. Rynek 38

OBIEKT:
REMONT UL. ROBOTNIICZEJ W OSTROROGU

INWESTOR: GMINA OSTRORÓG
UL. WRONIECKA 14
64–560 WRONKI

STADIUM: PROJEKT BUDOWLANO – WYKONAWCZY	BRANŻA: DROGOWA	
TEMAT RYSUNKU: PRZEKROJE NORMEALNE SZCZEGÓŁY KONSTRUKCYJNE	SKALA: 1:50 1:20	DATA: 09.2014
PROJEKTOWAŁ	IMIĘ I NAZWISKO	PODPIS
PROJEKTANT:	mgr inż. Piotr Mańczak WKP/0078/POOD/14	