Profil podłużny – ul. Robotnicza

ETAP I 0+000 ÷ 0+223 | ETAP II 0+223 ÷ 0+439

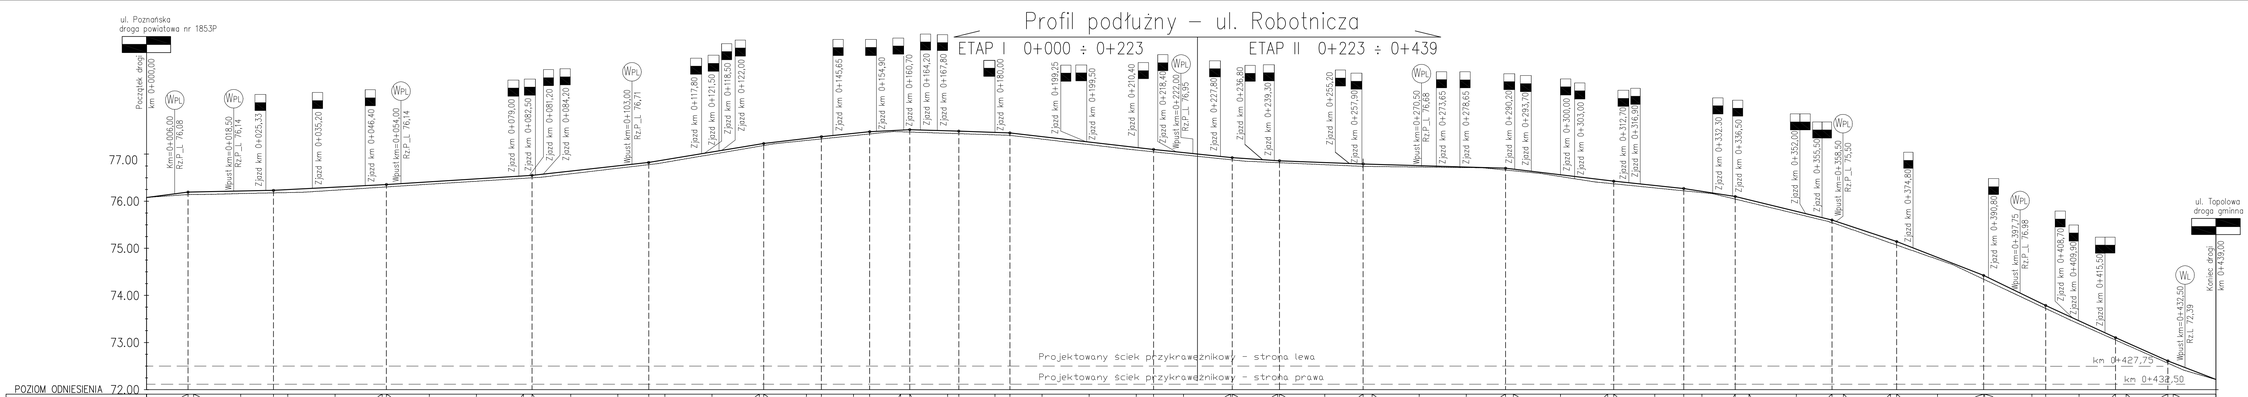

| | | |