



# PLAN ORIENTACYJNY

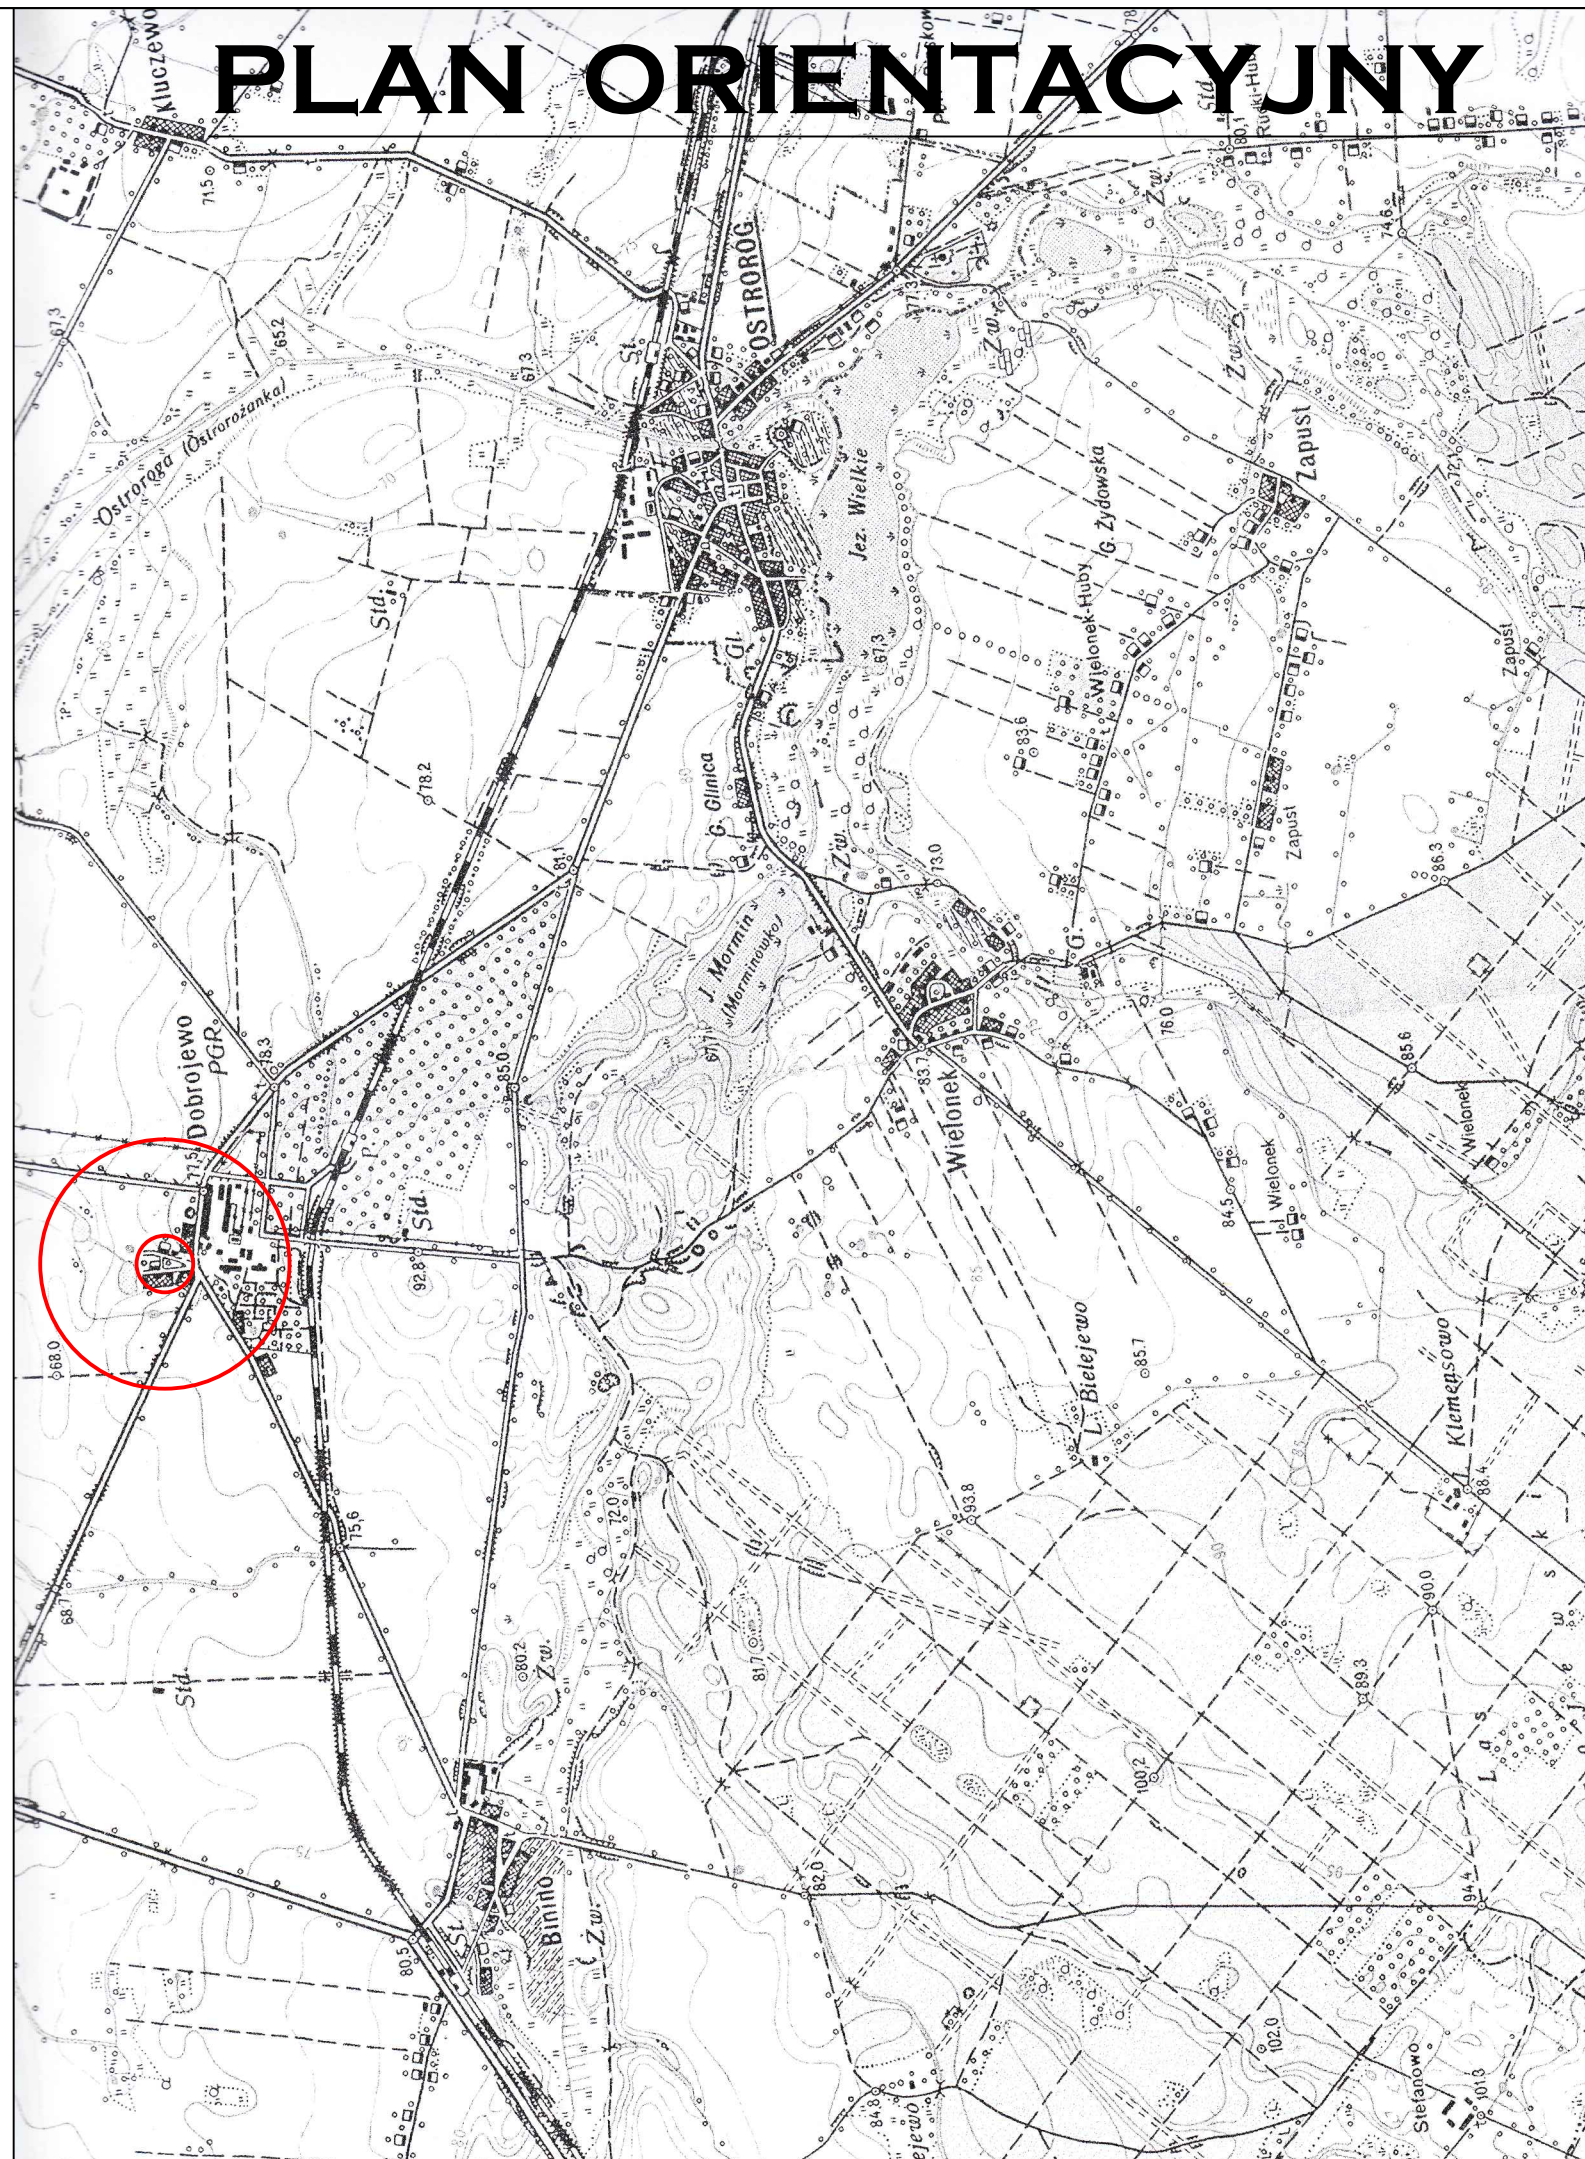

## LEGENDA

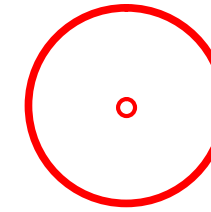

LOKALIZACJA INWESTYCJI



STUDIO PROJEKTOWE PE-DRO

Piotr Mańczak  
64-500 Szamotuły, ul. Rynek 38

OBIEKT:

REMONT CHODNIKA W M. DOBROJEWO GM. OSTRORÓG

INWESTOR: GMINA OSTRORÓG  
UL. WRONIECKA 14  
64-560 OSTRORÓG

STADIUM: PROJEKT BUDOWLANO-WYKONAWCZY

BRANŻA: DROGOWA

TEMAT RYSUNKU:  
PLAN ORIENTACYJNY

SKALA:  
1:25000

DATA:  
08.2016

NR RYS:  
01

PROJEKTOWAŁ: IMIĘ I NAZWISKO

PODPIS

PROJEKTANT: mgr inż. Piotr Mańczak  
WKP/0078/POOD/14