



przekrój nawierzchni typ_1 (utwardzenia pod altane)

skala 1:50

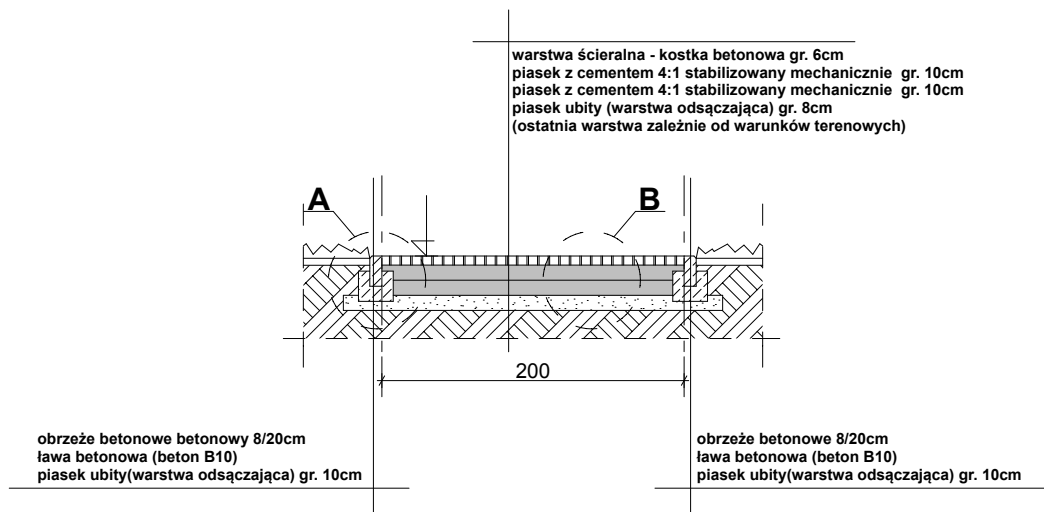


szczegół A skala 1:25

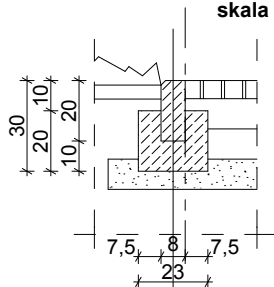

obrzeże betonowe 8/20cm
ława betonowa (beton B10)
piasek ubity(warstwa odsączająca) gr. 10cm

szczegół B skala 1:25

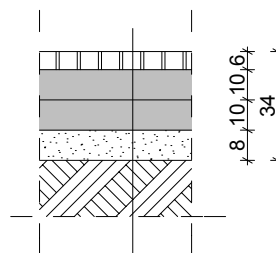

warstwa ścieralna - kostka betonowa gr. 6cm
piasek z cementem 4:1 stabilizowany mechanicznie gr. 10cm
piasek z cementem 4:1 stabilizowany mechanicznie gr. 10cm
piasek ubity (warstwa odsączająca) gr. 8cm
(ostatnia warstwa zależnie od warunków terenowych)

AUTORSKA PRACOWNIA
ARCHITEKTONICZNA
Wowie
STUDIO
PLUS
AL. JANA PAWŁA II 20
64-500 SZAMOTUŁY
(61) 292 28 21 / 293 21 44
www.wowie.com.pl
wowiestudio@onet.pl

nazwa projektu: **PROJEKT ARCHITEKTONICZNO - BUDOWLANY DOPOSAŻENIE PLACU ZABAW, BUDOWA SIŁOWNI ZEWNĘTRZNEJ I ALTANY DREWNIANEJ Z UTWARDZONYM PLACEM**

adres: ul. Liliowa, 64-560 Ostroróg, działka: 657

inwestor: Gmina Ostroróg, adres: ul. Wroniecka 14, 64-560 Ostroróg.

nazwa rysunku:

DETAL PRZEKROJU NAWIERZCHNI

nr rysunku:

2

architekt :
mgr inż. arch. **Wiesław Wowie** upr. nr 42/PW/94

konstruktor :
mgr inż. konstr. **Małgorzata Galas** upr. nr 95/P/99

opracowanie techniczne :
mgr inż. **Marek Gołąb**

asystent architekta :
mgr inż. arch. **Adam Nogaj**

skala

1:50

Wszelkie prawa zastrzeżone VOWIE STUDIO PLUS

data

30.06.2016