


Płyta lita z poliwęglanu 10 mm  
kolor: bezbarwny  
mocowane na śruby do belek z  
podkładkami elastycznymi  
szczegóły wg wytycznych wybranego  
producenta

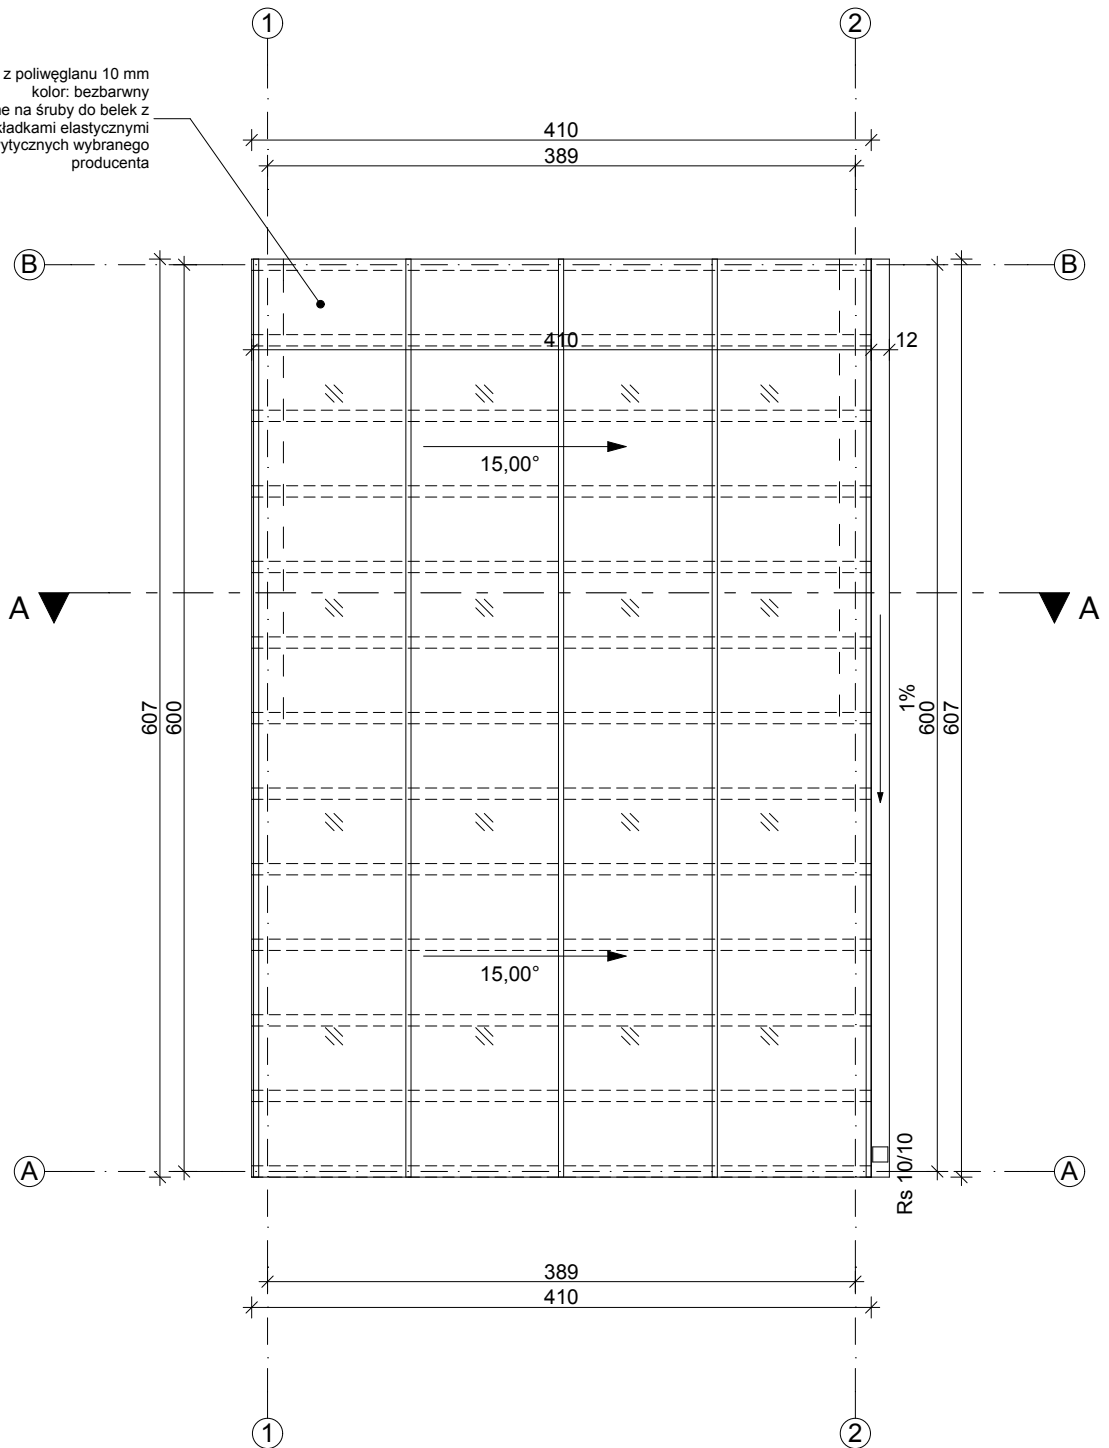

 <small>AUTORSKA PRACOWNIA ARCHITEKTONICZNA</small> <b>Wowie STUDIO</b> <small>AL. JANA PAWŁA II 20 64-500 SZAMOTUŁY (61) 292 28 21 / 293 21 44 www.vowie.com.pl voviestudio@onet.pl</small>	nazwa projektu: <b>PROJEKT ARCHITEKTONICZNO - BUDOWLANY DOPOSAŻENIE PLACU ZABAW, BUDOWA SIŁOWNI ZEWNĘTRZNEJ I ALTANY DREWNIANEJ Z UTWARDZONYM PLACEM</b>	
	adres: ul. Liliowa, 64-560 Ostroróg, działka: 657 inwestor: Gmina Ostroróg, adres: ul. Wroniecka 14, 64-560 Ostroróg.	
nazwa rysunku: <b>RZUT DACHU</b>		
nr rysunku: <b>4</b>	architekt : <b>mgr inż. arch. Wiesław Vowie</b> upr. nr 42/PW/94	
	konstruktor : <b>mgr inż. konstr. Małgorzata Galas</b> upr. nr 95/P/99	
	opracowanie techniczne : <b>mgr inż. Marek Gołąb</b>	
	asystent architekta : <b>mgr inż. arch. Adam Nogaj</b>	
skala: <b>1:50</b>	Wszelkie prawa zastrzeżone VOWIE STUDIO PLUS	data: <b>30.06.2016</b>