


Poz.1.1 Płatew 7,5/14 cm  
 Poz.1.2 Rygiel 10/21 cm  
 Poz.1.3 Słup 10/21 cm  
 Poz.1.4 Belka 21/12 cm  
 Poz.3 Płyta gr. 10cm  
 Poz.2 Wieniec 25/25 cm

Poz.1.1  
 Usztywnienie z płatew  
 drewnianych między  
 ryglami  
 o przekroju 7,5/14 cm w  
 rozstawie co około 100cm

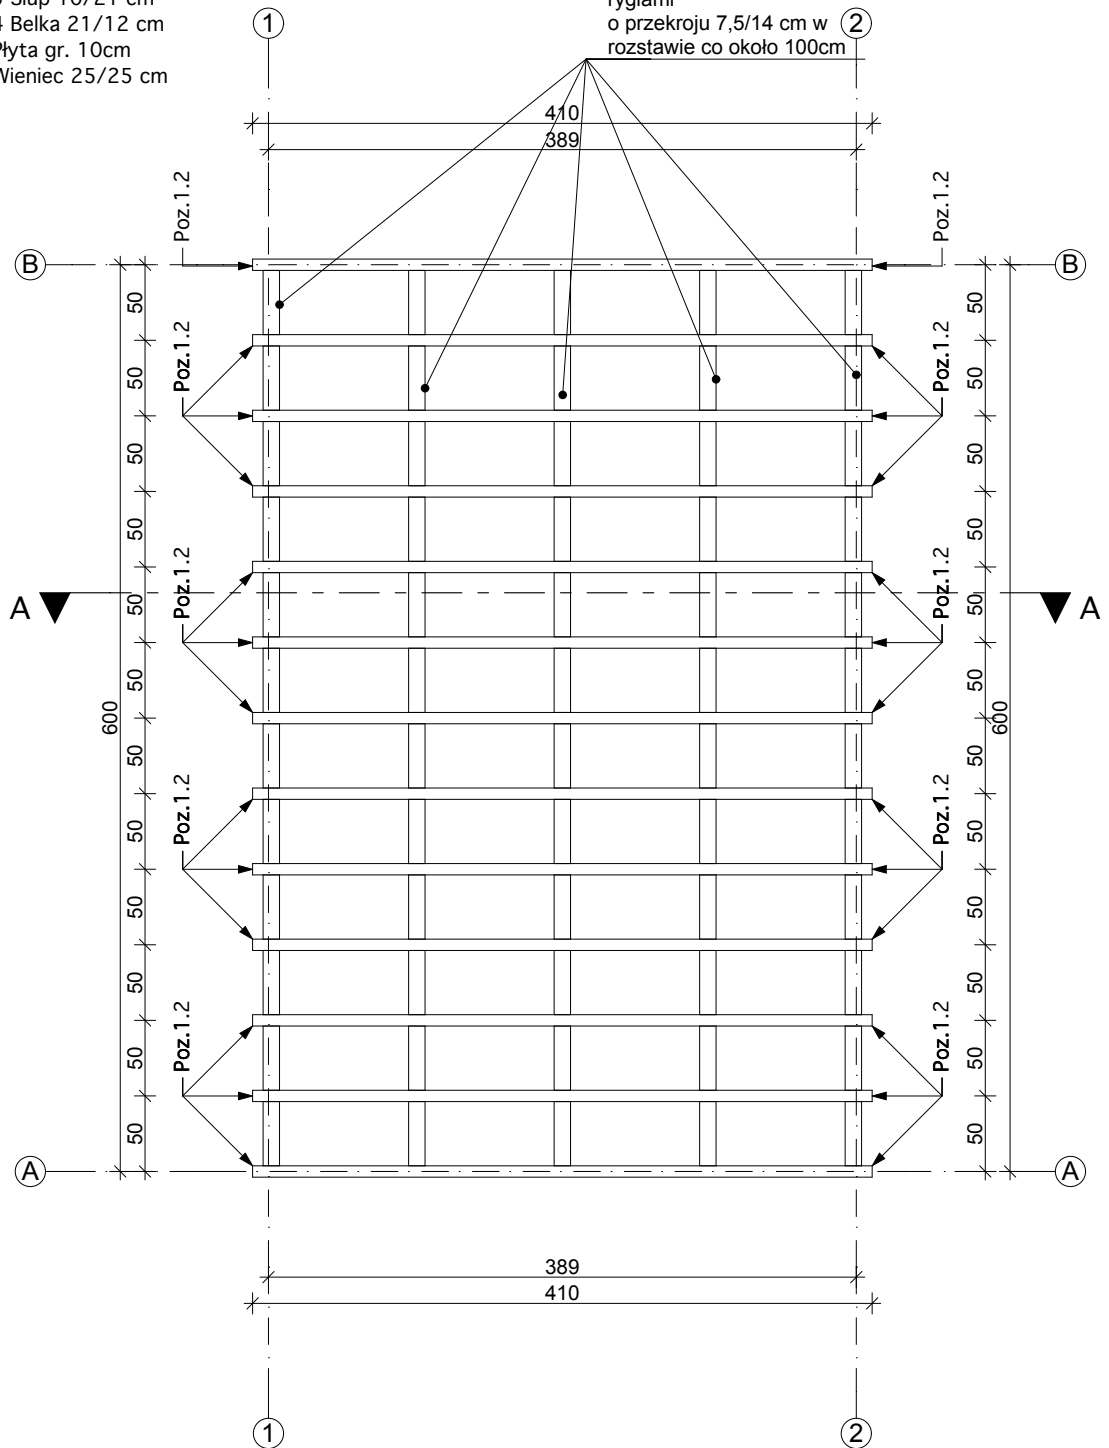

 <small>AL. JANA PAWŁA II 20          64-500 SZAMOTUŁY          (61) 292 28 21 / 293 21 44          www.vowie.com.pl          voviestudio@onet.pl</small>	<small>nazwa projektu:</small> <b>PROJEKT ARCHITEKTONICZNO - BUDOWLANY DOPOSAŻENIE PLACU ZABAW, BUDOWA SIŁOWNI ZEWNĘTRZNEJ I ALTANY DREWNIANEJ Z UTWARDZONYM PLACEM</b>
	<small>adres:</small> ul. Liliowa, 64-560 Ostroróg, działka: 657 <small>inwestor:</small> Gmina Ostroróg, adres: ul. Wroniecka 14, 64-560 Ostroróg.
<b>RZUT KOSTRUKCJI DACHU</b>	
<b>3</b>	<small>architekt :</small> <b>mgr inż. arch. Wiesław Vowie</b> upr. nr 42/PW/94
	<small>konstruktor :</small> <b>mgr inż. konstr. Małgorzata Galas</b> upr. nr 95/P/99
	<small>opracowanie techniczne :</small> <b>mgr inż. Marek Gołąb</b>
	<small>asystent architekta :</small> <b>mgr inż. arch. Adam Nogaj</b>
<small>skala</small> <b>1:50</b>	<small>data</small> <b>30.06.2016</b>
<i>Wszelkie prawa zastrzeżone VOWIE STUDIO PLUS</i>	