


Poz.1.1 Płatew 7,5/14 cm
 Poz.1.2 Rygiel 10/21 cm
 Poz.1.3 Słup 10/21 cm
 Poz.1.4 Belka 21/12 cm
 Poz.3 Płyta gr. 10cm
 Poz.2 Wieniec 25/25 cm

Poz.1.1
 Usztywnienie z płatew
 drewnianych między
 ryglami
 o przekroju 7,5/14 cm w
 rozstawie co około 100cm

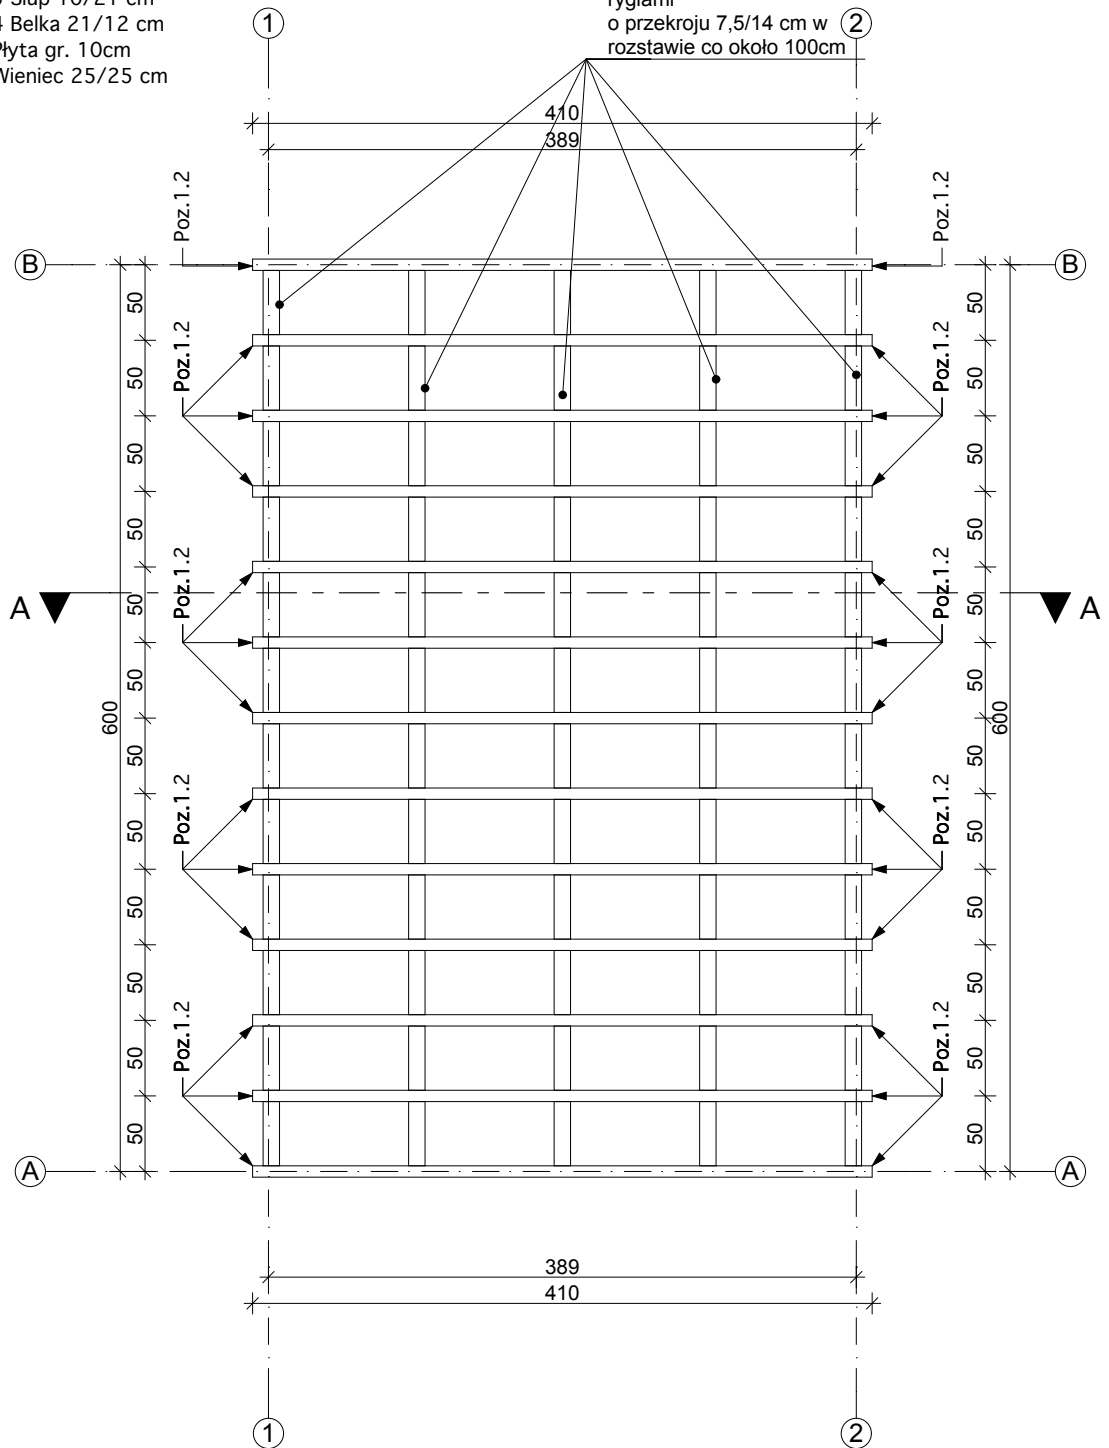

 <small>AL. JANA PAWŁA II 20 64-500 SZAMOTUŁY (61) 292 28 21 / 293 21 44 www.vowie.com.pl voviestudio@onet.pl</small>	<small>nazwa projektu:</small> PROJEKT ARCHITEKTONICZNO - BUDOWLANY BUDOWA PLACU ZABAW, SIŁOWNI ZEWNĘTRZNEJ I ALTANY DREWNIANEJ
	<small>adres:</small> ul. Lipowa, 64-560 Ostroróg, działka: 371 <small>inwestor:</small> Gmina Ostroróg, adres: ul. Wroniecka 14, 64-560 Ostroróg.
RZUT KOSTRUKCJI DACHU	
3	<small>architekt :</small> mgr inż. arch. Wiesław Vowie upr. nr 42/PW/94
	<small>konstruktor :</small> mgr inż. konstr. Małgorzata Galas upr. nr 95/P/99
	<small>opracowanie techniczne :</small> mgr inż. Marek Gołąb
	<small>asystent architekta :</small> mgr inż. arch. Adam Nogaj
<small>skala</small> 1:50	<small>data</small> 30.06.2016
<i>Wszelkie prawa zastrzeżone VOWIE STUDIO PLUS</i>	