


## BININO PRZEDSZKOLE

1. Huśtawka podwójna z drabinką - Dziubek, nr produktu 05-004K
2. Karuzela - Fido, nr produktu 07-004
3. Huśtawka wagowa - Dan-B, nr produktu 05-001B
4. Ławka x4

 strefa bezpieczeństwa
  piasek płukany

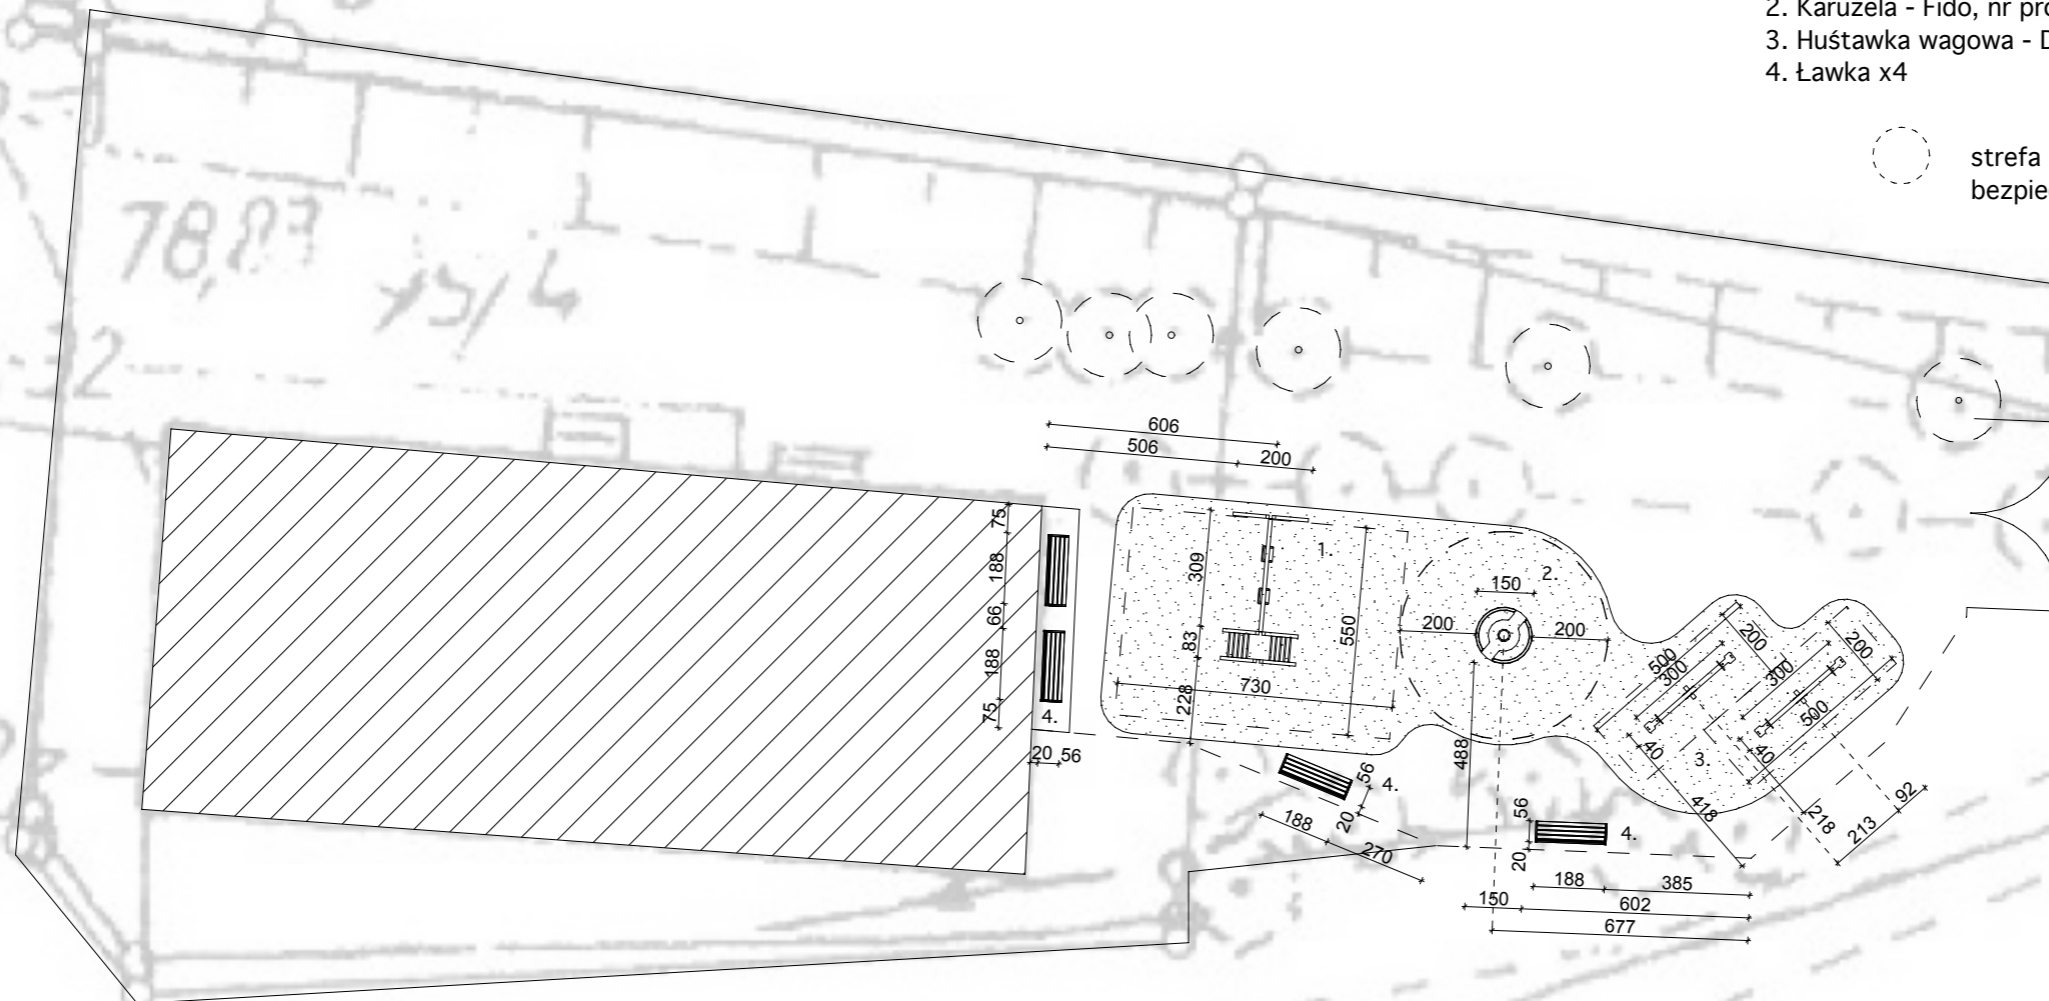

 AUTORSKA PRACOWNIA ARCHITEKTONICZNA <b>Vowie STUDIO</b> AL. JANA PAWŁA II 20 64-500 SZAMOTUŁY (61) 292 28 21 / 293 21 44 www.vowie.com.pl voviestudio@onet.pl	nazwa projektu: <b>PROJEKT ARCHITEKTONICZNO-BUDOWLANY BUDOWA PLACU ZABAW PRZY PRZEDSZKOLU</b>
	adres: Binino, gm. Ostroróg, działka: 95/4, 95/5 inwestor: Gmina Ostroróg, adres: ul. Wroniecka 14, Ostroróg 64-560
nazwa rysunku: <b>PLANSZA WYMIAROWA - URZĄDZENIA</b>	
nr rysunku: <b>2</b>	architekt : mgr inż. arch. <b>Adam Nogaj</b> upr. nr 28/WPOKK/2016 opracowanie techniczne : mgr inż. <b>Marek Gołąb</b> asystent architekta : mgr inż. arch. <b>Marcin Szelejak</b>
skala: <b>1:200</b>	data: <b>16/12/2016</b> Wszystkie prawa zastrzeżone VOWIE STUDIO PLUS