LEGENDA

1. Zestaw zabawowy - Aramis, nr produktu 02-022
2. Istniejąca kula-drabinka, do remontu
3. Pająk linowy - Bianka, nr produktu 03-039
4. Huśtawka wagowa x2 - Dan-B, nr produktu 05 001B
5. Karuzela - Fido, nr produktu 07-004
6. Huśtawka - Dex-K1, nr produktu 05-003K1
7. Krzyżyk i kółko - Kex, nr produktu 11-010
8. Pojedyncze krzesło do wyciskania - nr produktu THJ-B01
9. Orbitrek - nr produktu THJ-B04
10. Przyrząd piechur-biegacz - nr produktu THJ- B11

Ławka x 9

Stół terenowy -1

strefa bezpieczeństwa

piasek płukany

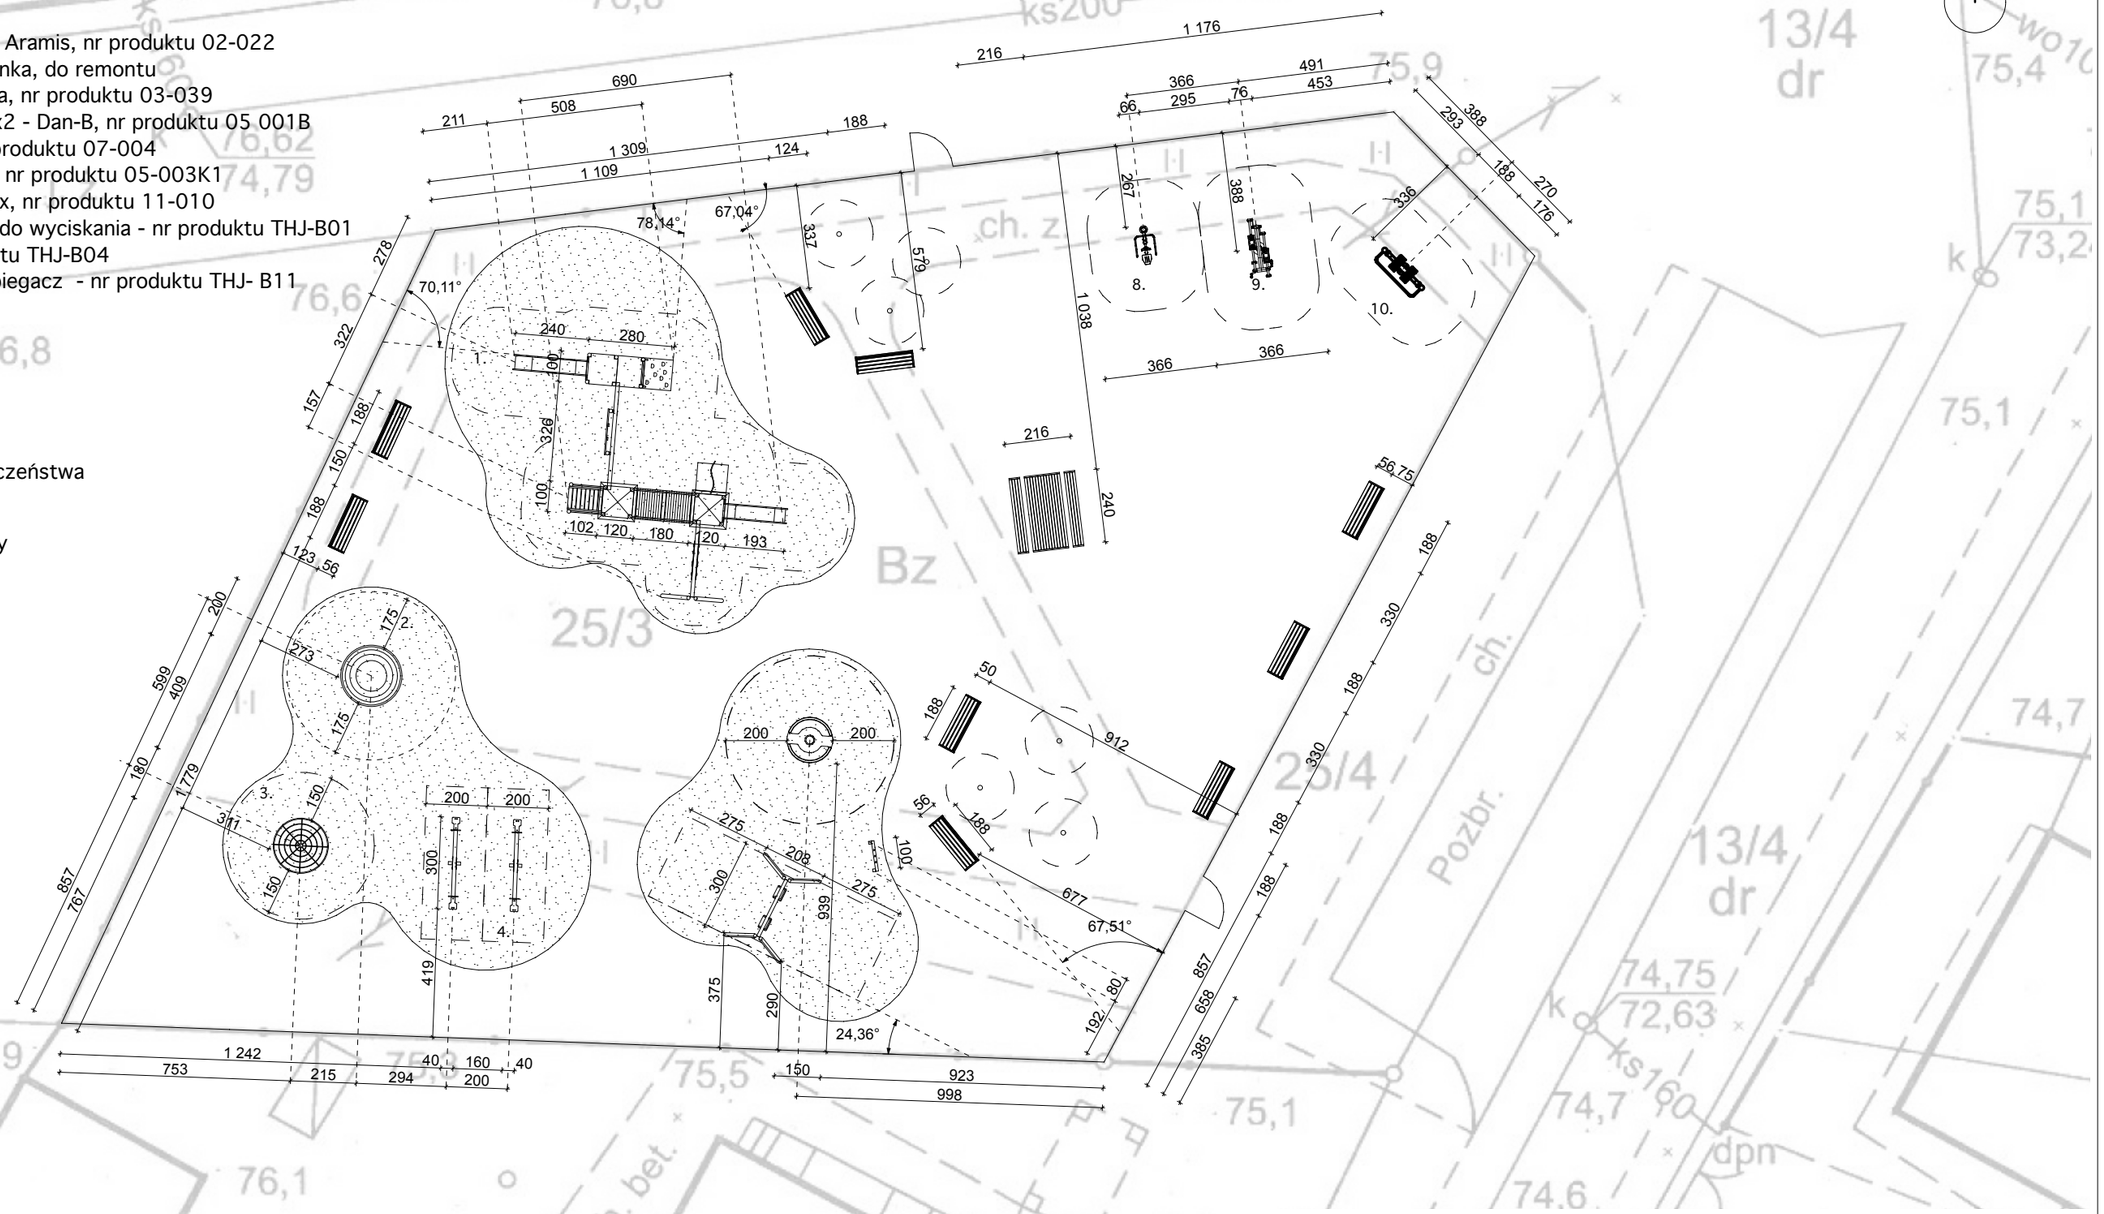

AUTORSKA PRACOWNIA ARCHITEKTONICZNA
Vowie STUDIO PLUS
AL. JANA PAWŁA II 20
64-500 SZAMOTUŁY
(61) 292 28 21 / 293 21 44
www.vowie.com.pl
vowiestudio@onet.pl

nazwa projektu: **PROJEKT ARCHITEKTONICZNO-BUDOWLANY**
BUDOWA PLACU ZABAW I SIŁOWNI ZEWNĘTRZNEJ

adres: ul. Żniwna, Ostroróg działka: 25/3

inwestor: Gmina Ostroróg, adres: ul.Wroniecka 14, Ostroróg 64-560

nazwa rysunku: **PLANSZA WYMIAROWA - URZĄDZENIA**

nr rysunku: **2**

architekt : mgr inż. arch. **Adam Nogaj** upr. nr 28/WPOKK/2016

opracowanie techniczne : mgr inż. **Marek Gołąb**

asystent architekta : mgr inż. arch. **Marcin Szelejak**

skala **1:200**

Wszelkie prawa zastrzeżone VOWIE STUDIO PLUS

data **16/12/2016**