


LEGENDA:

- 1 - KARUZELA
- 2 - TEREN UTWARDZONY POD NAMIOT
- 3 - ORBITREK
- 4 - POJEDYNCZE KRZESŁO DO WYCISKANIA
- 5 - MINIBOISKO WIELOFUNKCYJNE 10x15 m²

- POWIERZCHNIA BIOLOGICZNIE CZYNNA - TRAWA
- NAWIERZCHNIA Z PIASKU PŁUKANEGO (FRAKCJA 0-2 mm) - gr. 20 cm pow. - 23,76 m²
- BUDYNKI ISTNIEJĄCE
- PROJEKTOWANE UTWARDZENIE - 50 m²
- WEJŚCIE
- STREFA BEZPIECZEŃSTWA / POWIERZCHNIA UPADKU
- NAWIERZCHNIA SYNTETYCZNA WIELOFUNKCYJNA 247 m²
- ISTNIEJĄCE ELEMENTY ZABAWOWE
- PIŁKOCHWYT WOKÓŁ BOISKA - 62 mb

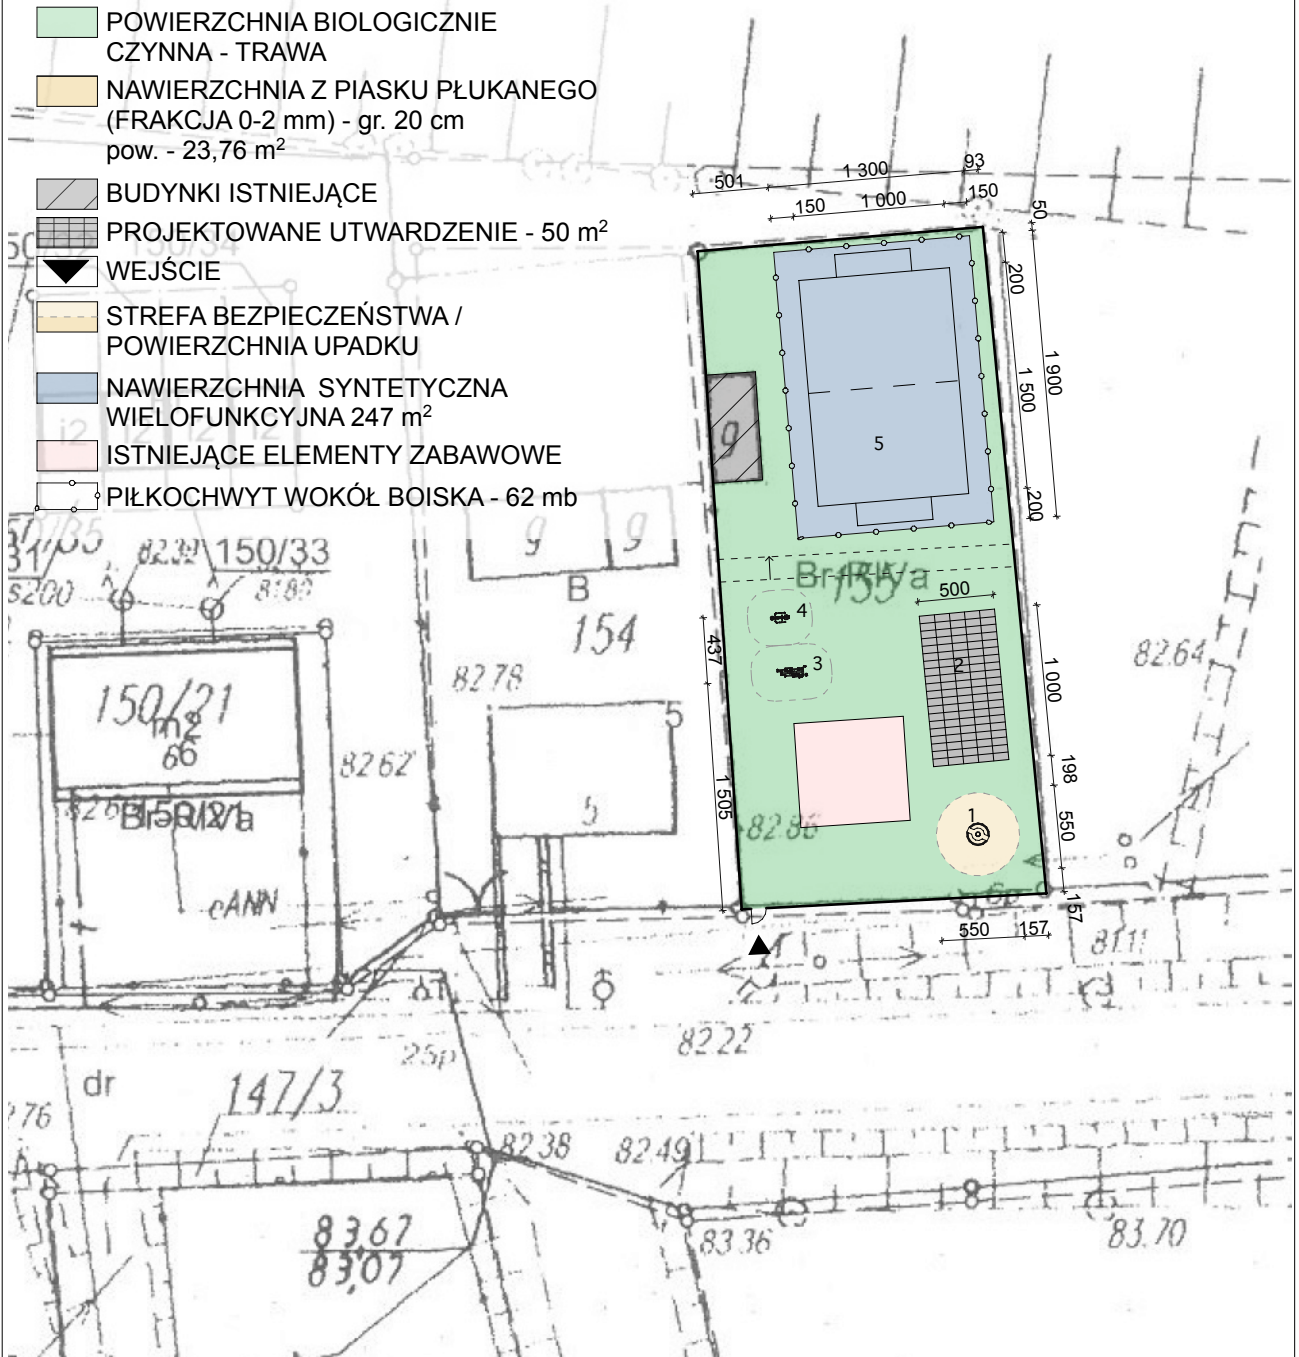

VOWIE
STUDIO
AL. JANA PAWŁA II 20
64-500 SZAMOTUŁY
(61) 292 28 21 / 293 21 44
www.vowie.com.pl
voviestudio@onet.pl

nazwa projektu: **PROJEKT ARCHITEKTONICZNO-BUDOWLANY BUDOWA PLACU ZABAW, SIŁOWNI ZEWNĘTRZNEJ I MINIBOISKA**

adres: Bielejewo, gm. Ostroróg, działka: 155

inwestor: Gmina Ostroróg, adres: ul. Wroniecka 14, Ostroróg 64-560

nr rysunku:

PLAN ZAGOSPODAROWANIA

nr rysunku:

A

architekt :
mgr inż. arch. **Adam Nogaj** upr. nr 28/WPOKK/2016

opracowanie techniczne :
mgr inż. **Marek Gołąb**

asystent architekta :
mgr inż. arch. **Marcin Szelejak**

skala

1:500

Wszelkie prawa zastrzeżone VOWIE STUDIO PLUS

data

16/12/2016