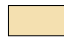


## LEGENDA:

### PLAC ZABAW

- 1 - HUŚTAWKA PODWÓJNA Z DRABINKĄ
- 2 - KARUZELA
- 3 - HUŚTAWKA WAGOWA

 POWIERZCHNIA BIOLOGICZNIE CZYNNA - TRAWA


 NAWIERZCHNIA Z PIASKU PŁUKANEGO (FRAKCJA 0-2 mm) - gr. 20 cm  
pow. - 110,55 m<sup>2</sup>

 BUDYNKI ISTNIEJĄCE

 WEJŚCIE

 ŁAWKA

 STREFA BEZPIECZEŃSTWA / POWIERZCHNIA UPADKU

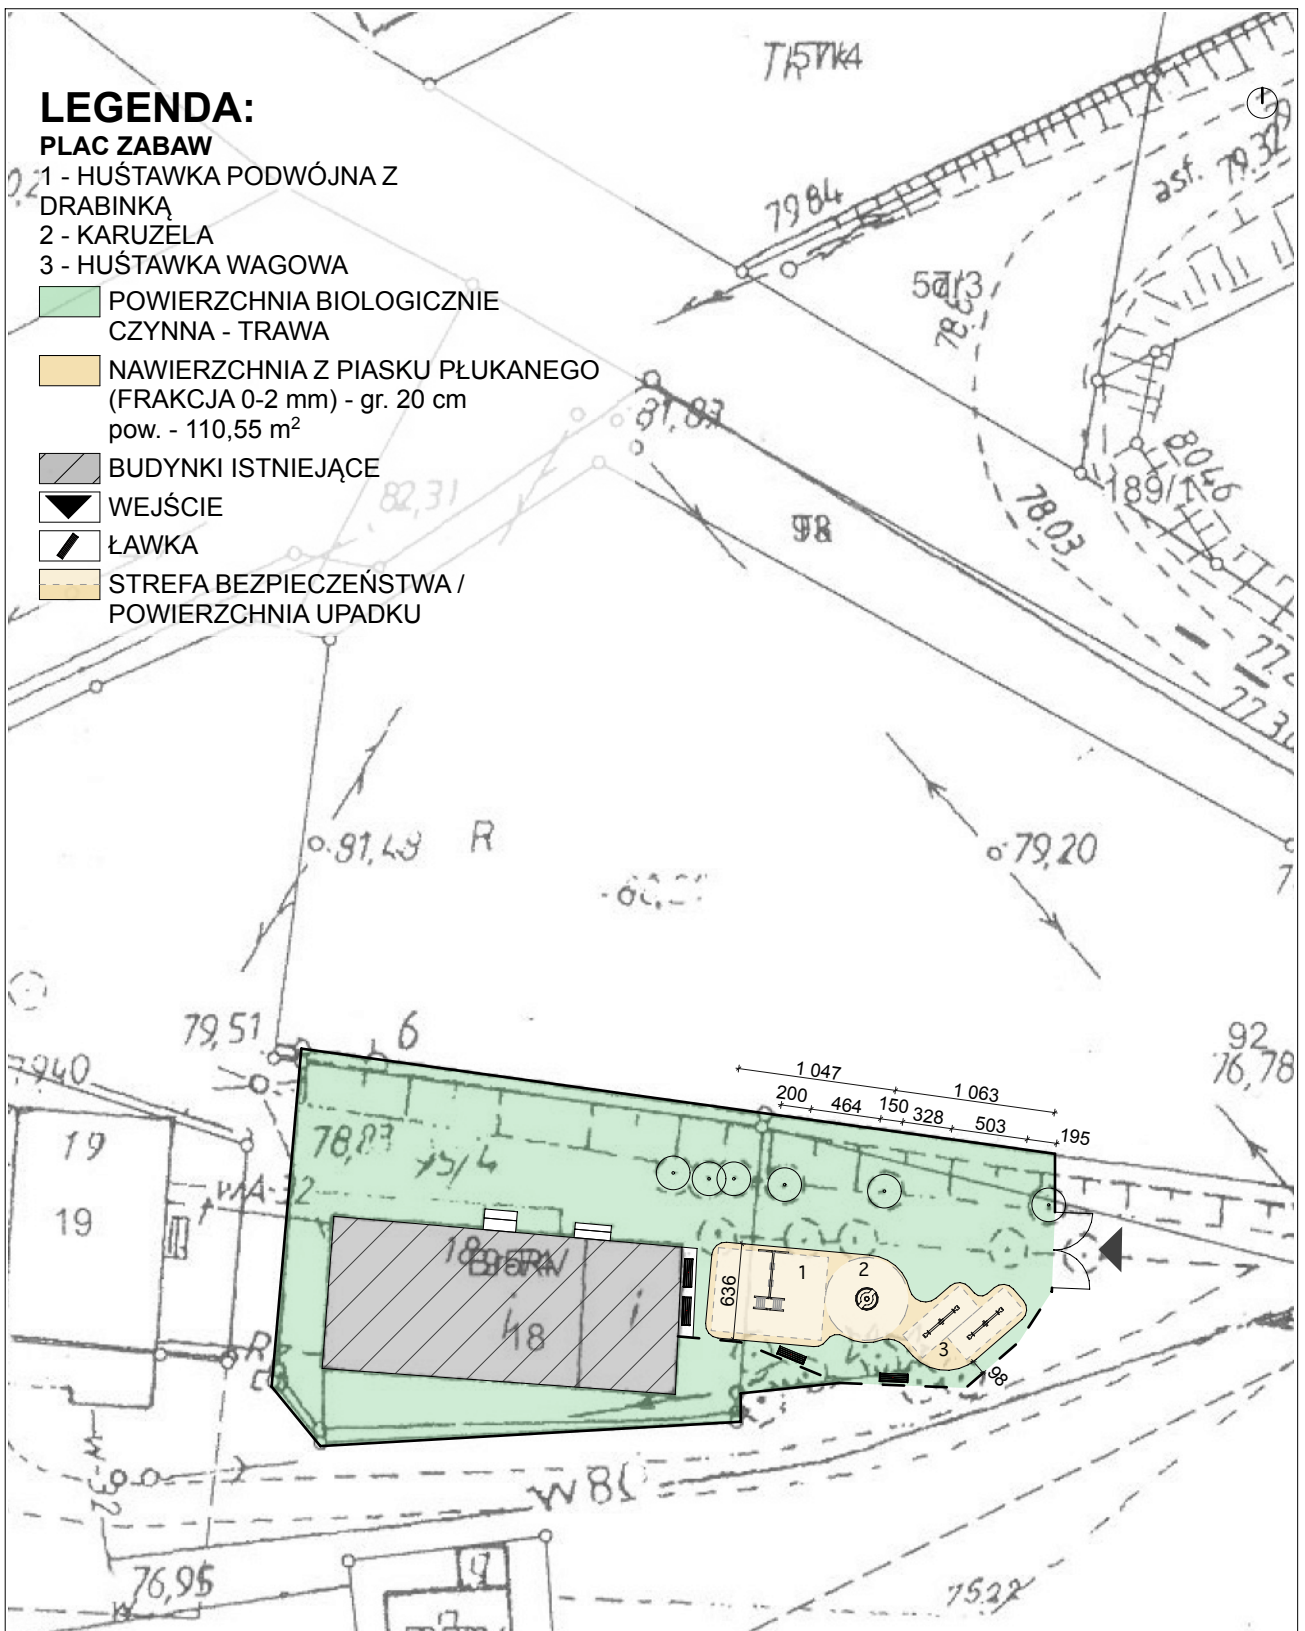

  
AL. JANA PAWŁA II 20  
64-500 SZAMOTUŁY  
(61) 292 28 21 / 293 21 44  
www.vowie.com.pl  
voviestudio@onet.pl

nazwa projektu: **PROJEKT ARCHITEKTONICZNO-BUDOWLANY  
BUDOWA PLACU ZABAW PRZY PRZEDSZKOLU**

adres: Binino, gm. Ostroróg, działka: 95/4, 95/5

inwestor: Gmina Ostroróg, adres: ul. Wroniecka 14, Ostroróg 64-560

nazwa rysunku:

### PLAN ZAGOSPODAROWANIA

nr rysunku:

**A**

architekt :  
mgr inż. arch. **Adam Nogaj** upr. nr 28/WPOKK/2016

opracowanie techniczne :  
mgr inż. **Marek Gołąb**

asystent architekta :  
mgr inż. arch. **Marcin Szelejak**

skala  
**1:500**

*Wszelkie prawa zastrzeżone VOWIE STUDIO PLUS*

data  
**16/12/2016**