




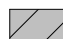


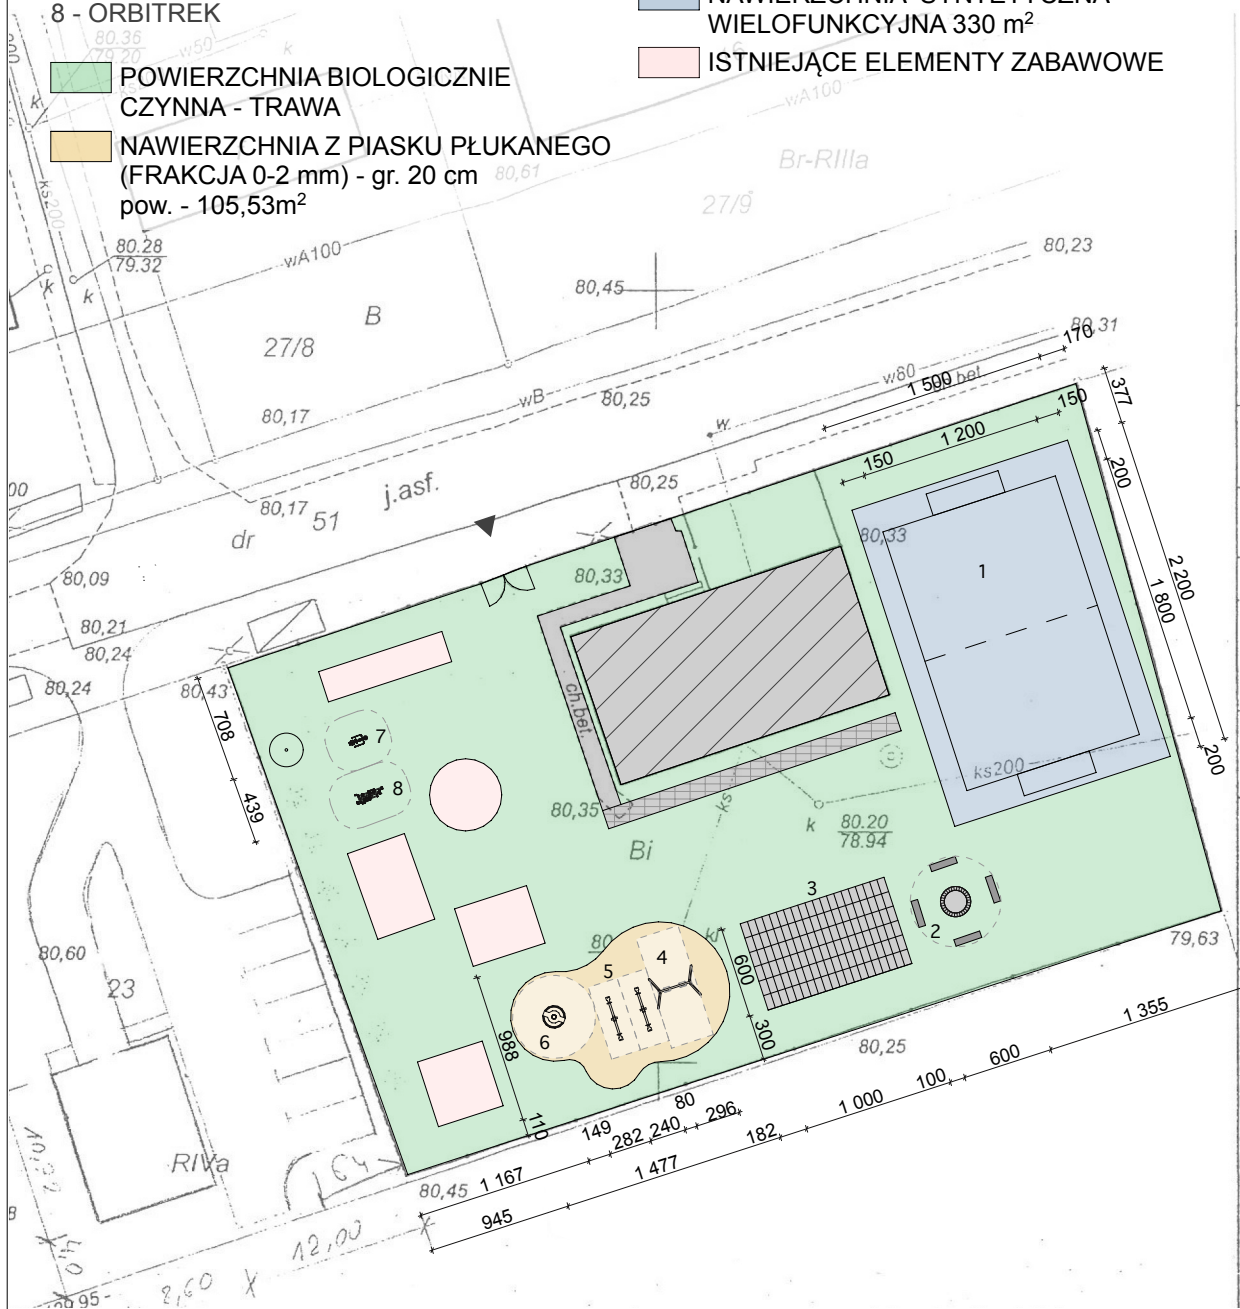


LEGENDA:

- 1 - MINIBOISKO WIELOFUNKCYJNE
- 2 - MIEJSCE POD OGNIKO
- 3 - TEREN UTWARDZONY POD NAMIOT
- 4 - HUŚTAWKA PODWÓJNA
- 5 - HUŚTAWKA WAGOWA
- 6 - KARUZELA
- 7 - POJEDYNCZE KRZESŁO DO WYCISKANIA
- 8 - ORBITREK

-  BUDYNKI ISTNIEJĄCE
-  PROJEKTOWANE UTWARDZENIE - 84,5 m²
-  WEJŚCIE
-  STREFA BEZPIECZEŃSTWA / POWIERZCHNIA UPADKU
-  NAWIERZCHNIA SYNTETYCZNA WIELOFUNKCYJNA 330 m²
-  ISTNIEJĄCE ELEMENTY ZABAWOWE

-  POWIERZCHNIA BIOLOGICZNIE CZYNNA - TRAWA
-  NAWIERZCHNIA Z PIASKU PŁUKANEGO (FRAKCJA 0-2 mm) - gr. 20 cm pow. - 105,53m²



VOWIE STUDIO
AL. JANA PAWŁA II 20
 64-500 SZAMOTUŁY
 (61) 292 28 21 / 293 21 44
 www.vowie.com.pl
 voviestudio@onet.pl

nazwa projektu: **PROJEKT ARCHITEKTONICZNO-BUDOWLANY BUDOWA PLACU ZABAW, SIŁOWNI ZEWNĘTRZNEJ I MINIBOISKA**

adres: Dobrojewo, gm. Ostroróg, działka: 23

inwestor: Gmina Ostroróg, adres: ul. Wroniecka 14, Ostroróg 64-560

nazwa rysunku:
nr rysunku:

PLAN ZAGOSPODAROWANIA

A

architekt :
mgr inż. arch. **Adam Nogaj** upr. nr 28/WPOKK/2016

opracowanie techniczne :
mgr inż. **Marek Gołąb**

asystent architekta :
mgr inż. arch. **Marcin Szelejak**

skala
1:500

Wszelkie prawa zastrzeżone VOWIE STUDIO PLUS

data
16/12/2016