


LEGENDA:

PLAC ZABAW

- 1 - ZESTAW ZABAWOWY
- 2 - HUŚTAWKA
- 3 - PAJĄK LINOWY
- 4 - BUJAK ŚLIMAK
- 5 - BUJAK SŁOŃ
- 6 - HUŚTAWKA WAGOWA
- 7 - KARUZELA

 ISTNIEJĄCE ELEMENTY ZABAWOWE


 POWIERZCHNIA BIOLOGICZNIE CZYNNNA - TRAWA

 NAWIERZCHNIA Z PIASKU PŁUKANEGO (FRAKCJA 0-2 mm) - gr. 20 cm pow. - 216,89 m²

 BUDYNKI ISTNIEJĄCE

 WEJŚCIE

 STREFA BEZPIECZEŃSTWA / POWIERZCHNIA UPADKU

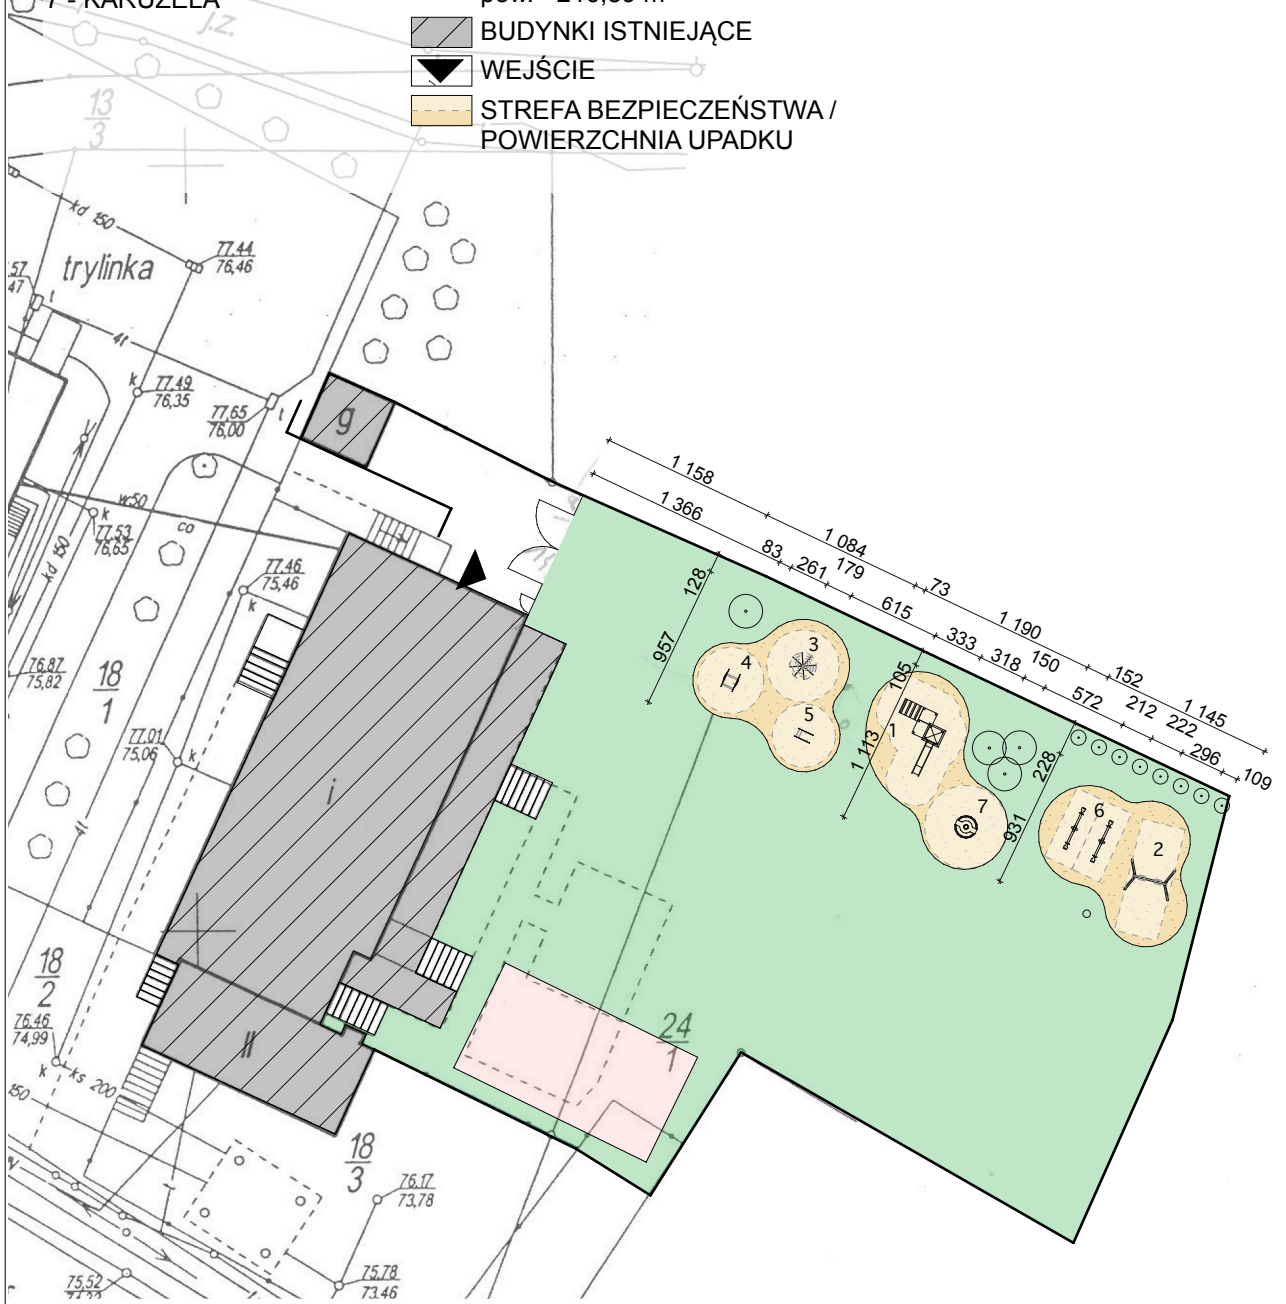

Vowie STUDIO
AL. JANA PAWŁA II 20
64-500 SZAMOTUŁY
(61) 292 28 21 / 293 21 44
www.vowie.com.pl
vowiestudio@onet.pl

nazwa projektu: **PROJEKT ARCHITEKTONICZNO-BUDOWLANY
BUDOWA PLACU ZABAW PRZY PRZEDSZKOLU**

adres ul. Wroniecka, Ostroróg 64-560 działka: 18/1, 24/1

inwestor: Gmina Ostroróg, adres: ul. Wroniecka 14, Ostroróg 64-560

nazwa rysunku:

PLAN ZAGOSPODAROWANIA

nr rysunku:

A

architekt :
mgr inż. arch. **Adam Nogaj** upr. nr 28/WPOKK/2016

opracowanie techniczne :
mgr inż. **Marek Gołąb**

asystent architekta :
mgr inż. arch. **Marcin Szelejak**

skala

1:500

Wszelkie prawa zastrzeżone VOWIE STUDIO PLUS

data

16/12/2016