LEGENDA:

PLAC ZABAW

1 - ZESTAW ZABAWOWY
2 - ISTNIEJĄCA KULA-DRABINKA
3 - PAJĄK LINOWY
4 - HUŚTAWKA WAGOWA x2
5 - KARUZELA
6 - HUŚTAWKA
7 - KÓŁKO I KRZYŻYK
8 - POJEDYNCZE KRZESŁO DO WYCISKANIA
9 - ORBITREK
10 - PRZYRZĄD PIECHUR-BIEGACZ

- ISTNIEJĄCY ELEMENT ZABAWOWY DO RENOWACJI
- POWIERZCHNIA BIOLOGICZNIE CZYNNA - TRAWA
- NAWIERZCHNIA Z PIASKU PŁUKANEGO (FRAKCJA 0-2 mm) - gr. 20 cm pow. - 278,96 m^2
- WEJŚCIE
- ŁAWKA
- STREFA BEZPIECZEŃSTWA / POWIERZCHNIA UPADKU
- STÓŁ TERENOWY Z ŁAWAMI

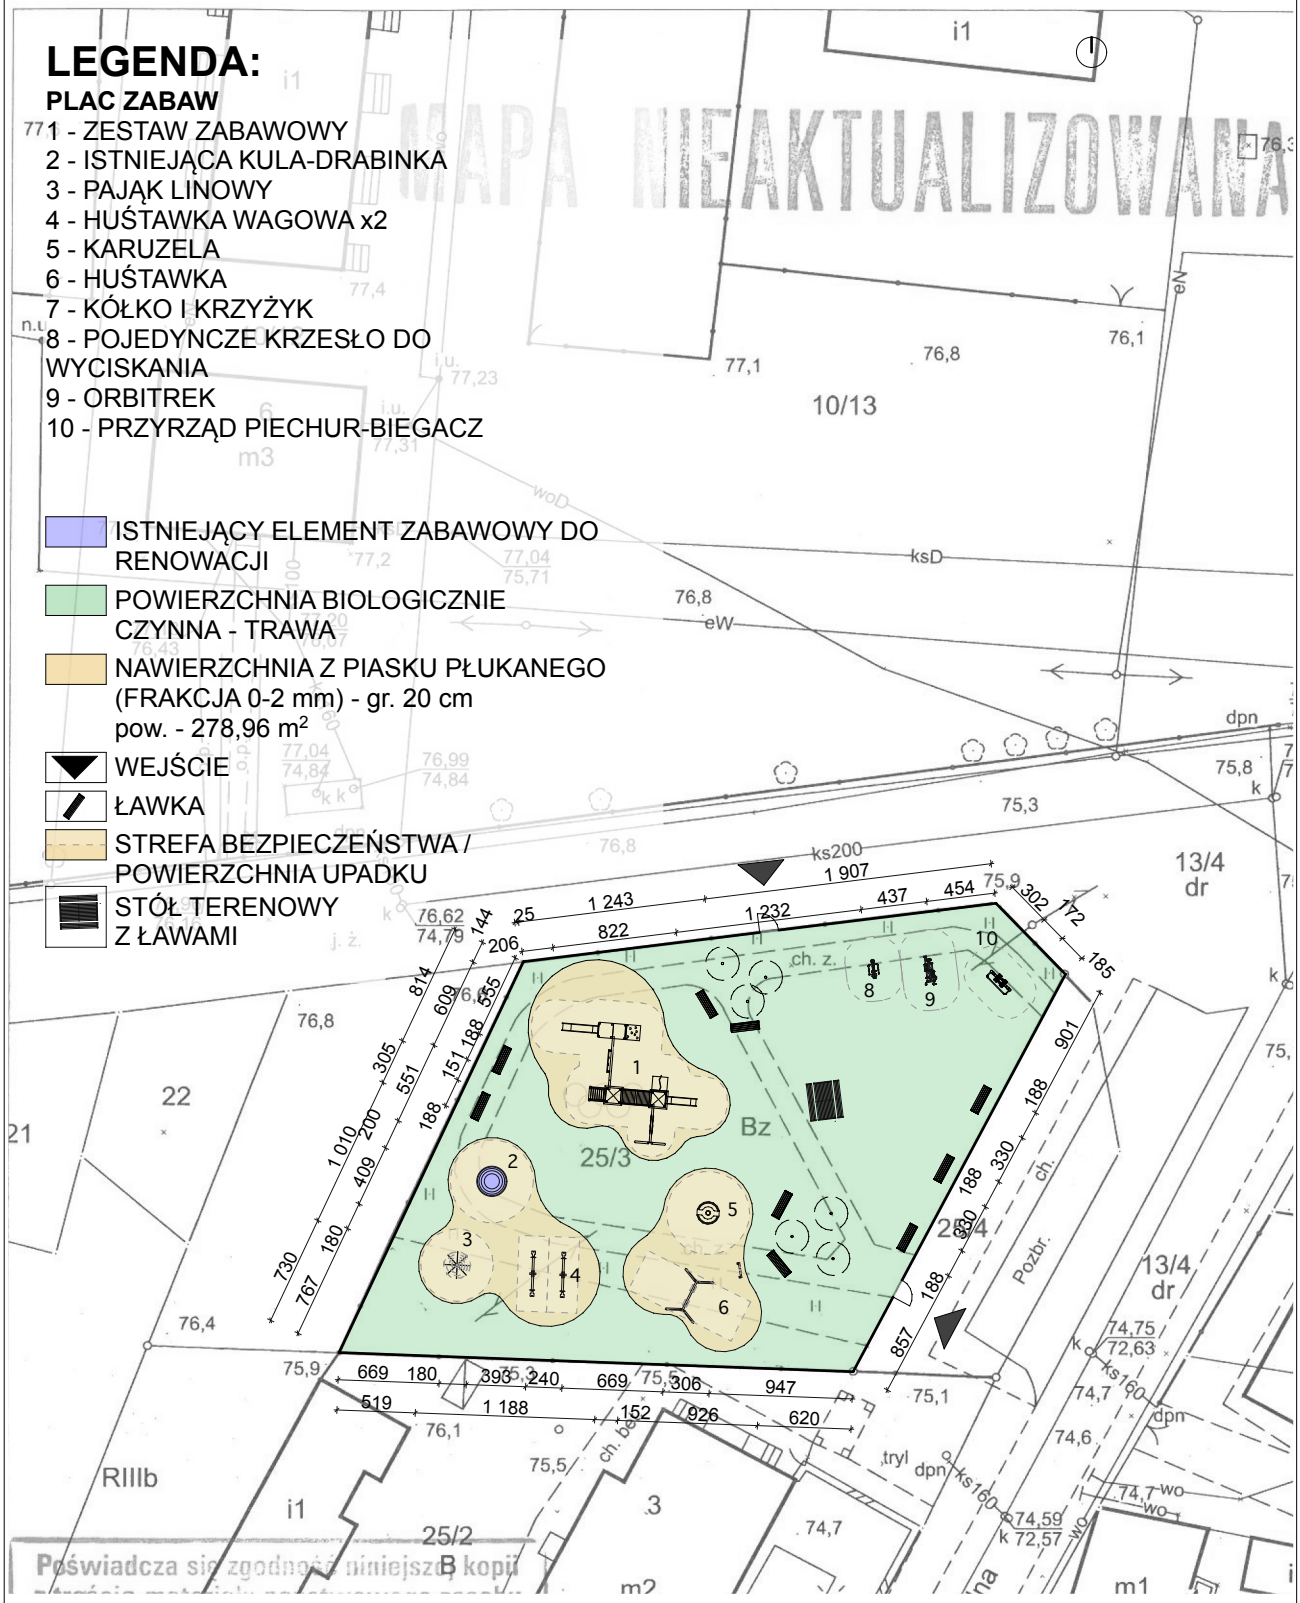

AUTORSKA PRACOWNIA ARCHITEKTONICZNA
Vowie STUDIO PLUS
AL. JANA PAWŁA II 20
64-500 SZAMOTUŁY
(61) 292 28 21 / 293 21 44
www.vowie.com.pl
vowiestudio@onet.pl

nazwa projektu: **PROJEKT ARCHITEKTONICZNO-BUDOWLANY BUDOWA PLACU ZABAW I SIŁOWNI ZEWNĘTRZNEJ**

adres: ul. Żniwna, Ostroróg działka: 25/3

inwestor: Gmina Ostroróg, adres: ul.Wroniecka 14, Ostroróg 64-560

nazwa rysunku: **PLAN ZAGOSPODAROWANIA**

nr rysunku: **A**

architekt : mgr inż. arch. **Adam Nogaj** upr. nr 28/WPOKK/2016

opracowanie techniczne : mgr inż. **Marek Gołąb**

asystent architekta : mgr inż. arch. **Marcin Szelejak**

skala **1:500**

Wszelkie prawa zastrzeżone VOWIE STUDIO PLUS

data **16/12/2016**