


WARTA INŻYNIERSKA

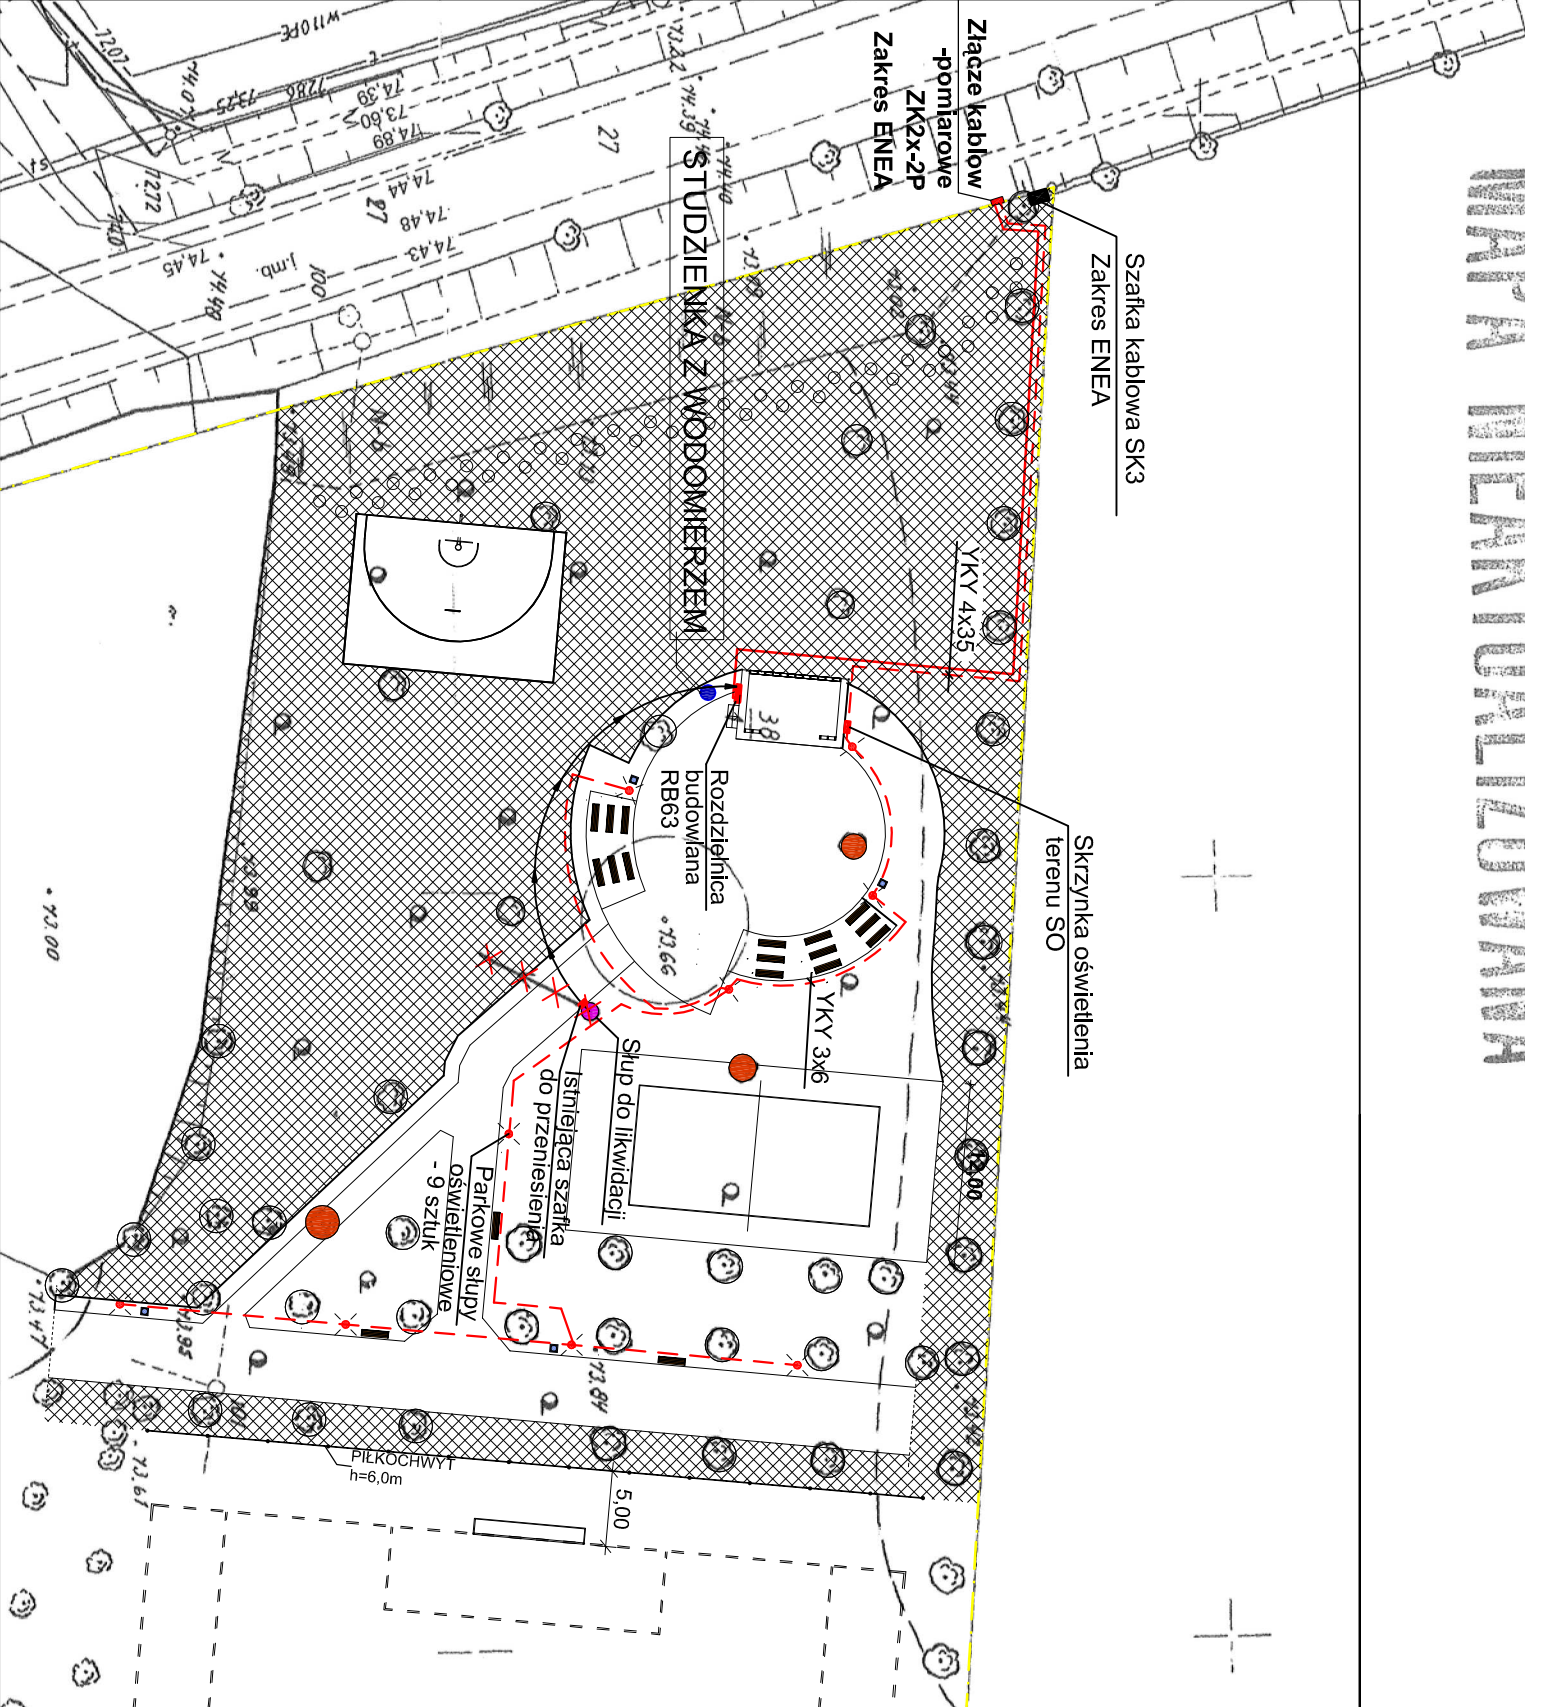

skala 1 : 500	FI 1 nr rysunku: rysunek:	WOWIE STUDIO AL. JANA PAWŁA II 20 64-500 SZAMOTULY (61) 292 28 21 / 293 21 44 www.wowie.com.pl woiestudio@onet.pl
data 12.12.2016	Wszelkie prawa zastrzeżone WOWIE STUDIO PLUS	nazwa adres: inwestor: adres: odległość: PROJEKT BUDOWLANO - WYKONAWCZY ZAGOSPODAROWANIE TERENÓW REKREACYJNYCH WRAZ Z BUDOWĄ SCENY Z ZADASZENIEM, OŚWIETLENIA PARKOWEGO ORAZ PRZYŁĄCZA WODY PLAN SYTUACYJNY
Inż. Bogdan Marchinkowski upr. nr 156/72/pm w specjalności instalacji i urządzeń elektrycznych	nazwa adres: inwestor: adres: odległość: PROJEKT BUDOWLANO - WYKONAWCZY ZAGOSPODAROWANIE TERENÓW REKREACYJNYCH WRAZ Z BUDOWĄ SCENY Z ZADASZENIEM, OŚWIETLENIA PARKOWEGO ORAZ PRZYŁĄCZA WODY PLAN SYTUACYJNY	nazwa adres: inwestor: adres: odległość: PROJEKT BUDOWLANO - WYKONAWCZY ZAGOSPODAROWANIE TERENÓW REKREACYJNYCH WRAZ Z BUDOWĄ SCENY Z ZADASZENIEM, OŚWIETLENIA PARKOWEGO ORAZ PRZYŁĄCZA WODY PLAN SYTUACYJNY