


PLAN ORIENTACYJNY

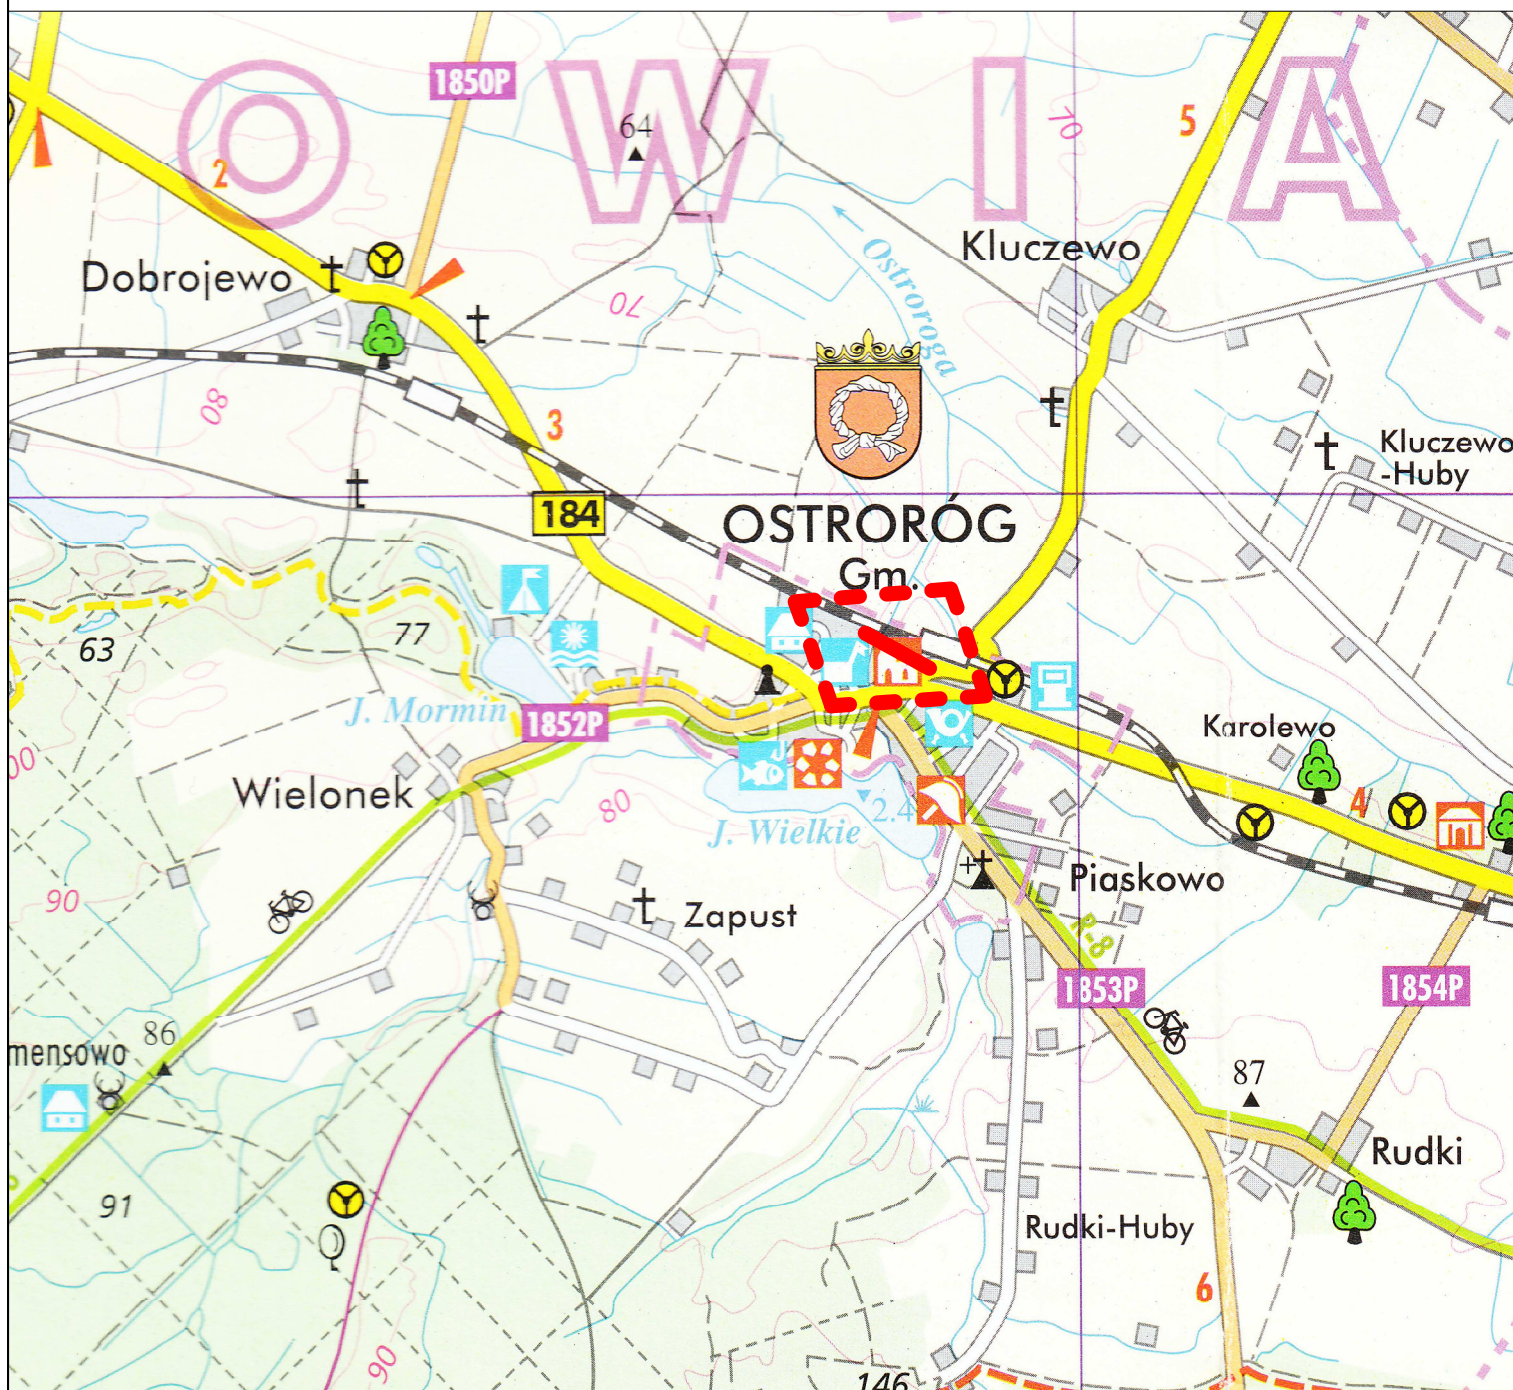

STUDIO PROJEKTOWE PE-DRO

Piotr Mańczak
64-500 Szamotuły, ul. Rynek 38

OBIEKT:

PRZEBUDOWA DRogi GMINNEJ UL. KOLEJOWEJ W M. OSTRORÓG

INWESTOR:

GMINA OSTRORÓG
UL. WRONIECKA 14
64-560 OSTRORÓG

STADIUM: PROJEKT BUDOWLANO - WYKONAWCZY

BRANŻA: DROGOWA

TEMAT RYSUNKU:

PLAN ORIENTACYJNY

SKALA:

1:35000

DATA:

09.2016

NR RYS:

01

PROJEKTOWAŁ

IMIĘ I NAZWISKO

PODPIS

PROJEKTANT:

mgr inż. Piotr Mańczak
WKP/0078/P00D/14