


Profil podłużny – droga gminna ul. Kolejowa

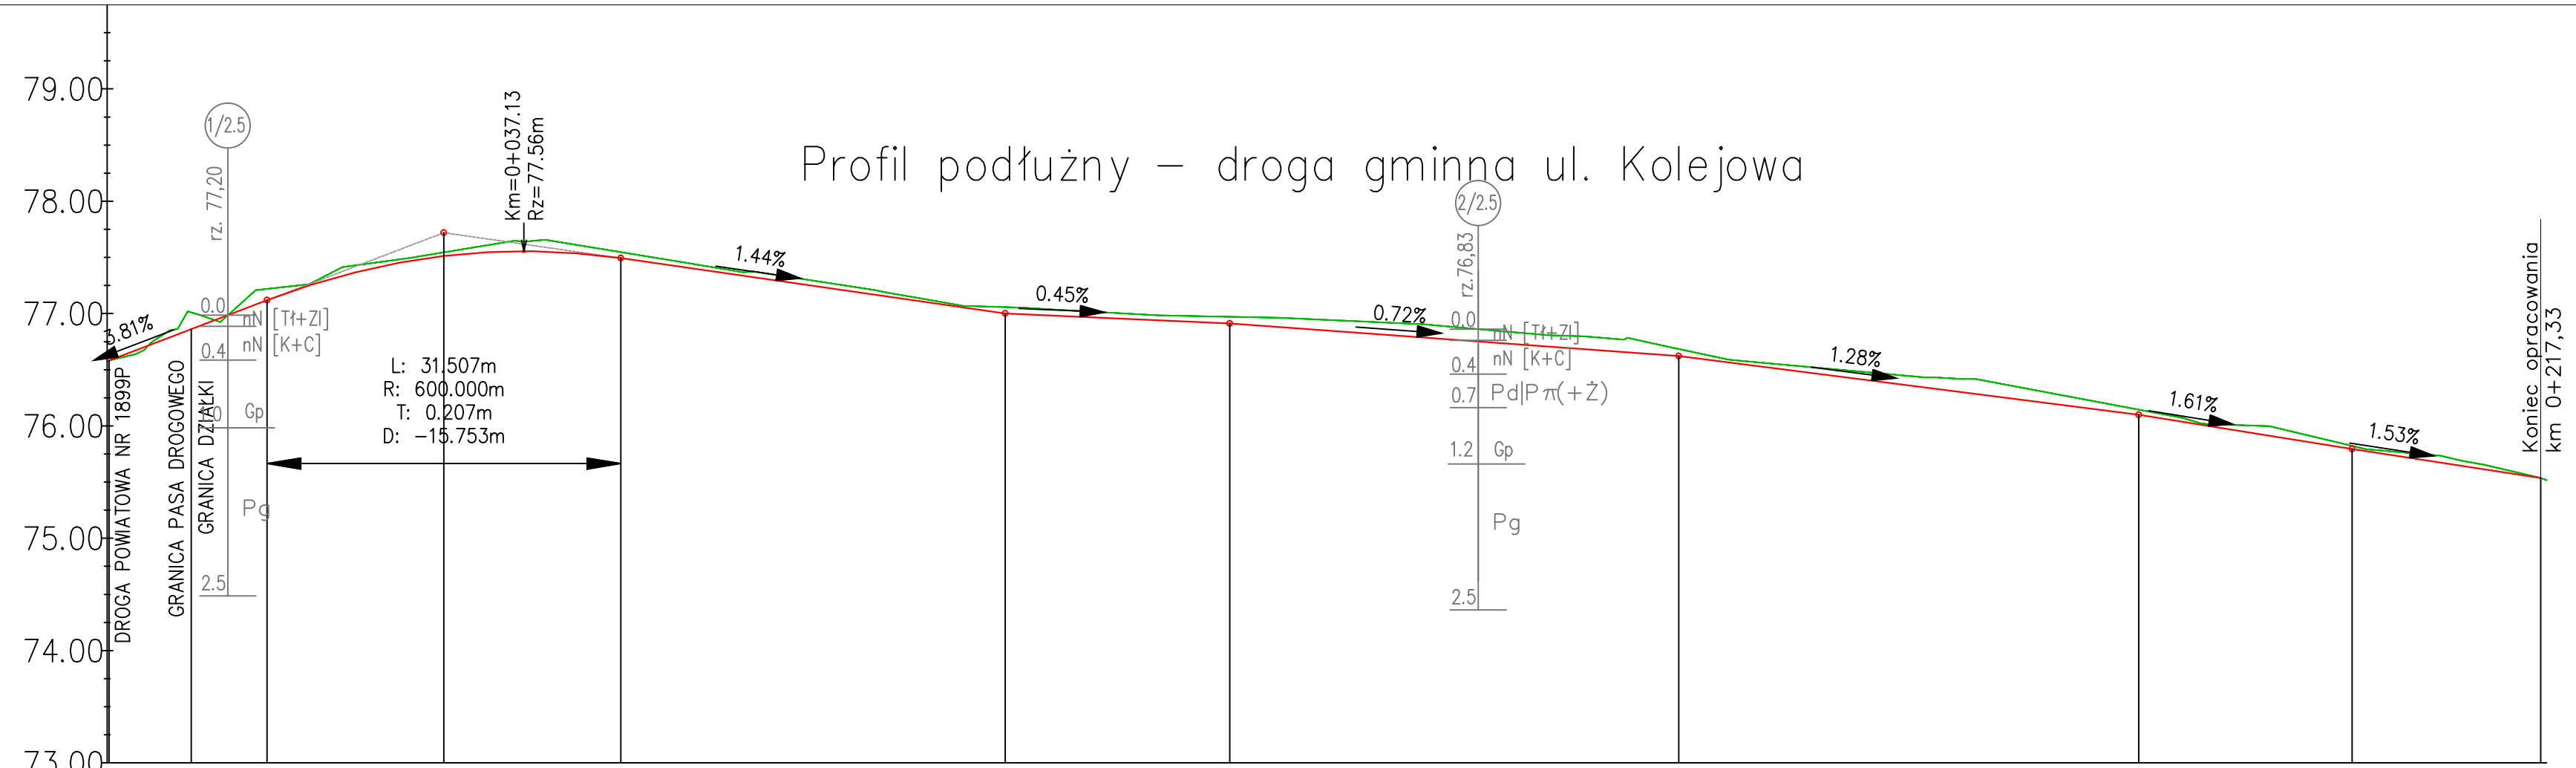

POZIOM ODNIESIENIA

Rzędne niwelety	76.56	76.96	77.12	77.31	77.51	77.55	77.49	77.43	77.29	77.15	77.00	76.96	76.91	76.84	76.77	76.69	76.62	76.50	76.37	76.24	76.10	75.95	75.79	75.64	75.54
Rzędne istniejące	76.58	76.93	77.22	77.37	77.54	77.64	77.55	77.48	77.23	77.18	77.06	77.00	76.97	76.94	76.88	76.80	76.69	76.54	76.45	76.35	76.18	76.01	75.82	75.68	75.54
Różnice rzędnych	0.00	0.03	-0.10	-0.05	-0.03	-0.09	-0.05	-0.04	-0.09	-0.03	-0.06	-0.05	-0.06	-0.10	-0.11	-0.11	-0.06	-0.05	-0.08	-0.11	-0.05	-0.05	-0.03	-0.04	0.00
Elementy niwelety	L=14.07m i=3.81%		R=600.00m L=31.51m			L=34.25m i=-1.44%		L=20.00m i=-0.45%		L=40.01m i=-0.72%		L=40.99m i=-1.28%			L=19.00m i=-1.61%		L=16.81m i=-1.53%								
Elementy trasy	PROSTA L=68.31m				ŁUK POZIOMY R=200.00m L=23.13m				PROSTA L=33.88m				ŁUK POZIOMY R=200.00m L=20.19m				PROSTA L=71.82m								
Odległości	00.18	10.00	14.25	20.00	30.00	40.00	45.75	50.00	60.00	70.00	80.00	90.00	00.00	10.00	20.00	30.00	40.00	50.00	60.00	70.00	80.00	90.00	00.00	10.00	16.81
Kilometraż	● 0+000											● 0+100											● 0+200	● 0+217	

STUDIO PROJEKTOWE PE-DRO
Piotr Mańczak
64-500 Szamotuły, ul. Rynek 38

OBIEKT: PRZEBUDOWA DRÓGI GMINNEJ UL. KOLEJOWEJ W M. OSTRORÓG

INWESTOR: GMINA OSTRORÓG
UL. WRONIECKA 14
64-560 OSTRORÓG

STADIUM: PROJEKT BUDOWLANO – WYKONAWCZY	BRANŻA: DROGOWA	SKALA: 1:500/50	DATA: 09.2016	NR RYS: 04
PROJEKTOWAŁ: mgr inż. Piotr Mańczak		IMIE, I NAZWISKO		
PROJEKTANT: WKP/0078/P000/14		PODPIS		