


PRZEKRÓJ NORMALNY Skala 1:50
Kostka betonowa

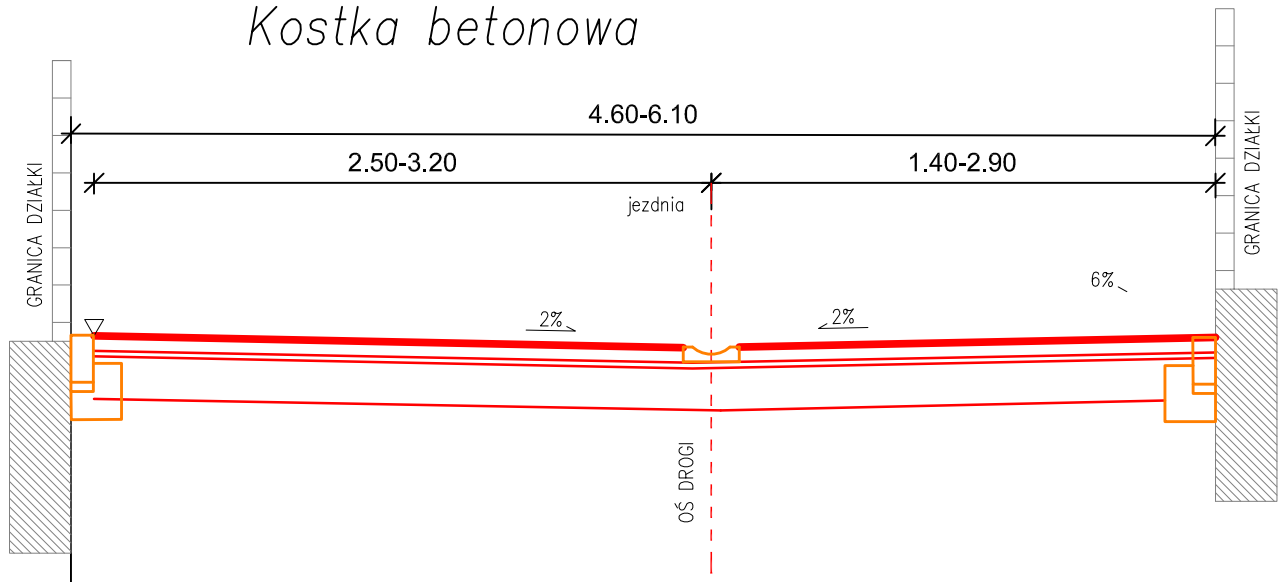

STUDIO PROJEKTOWE PE-DRO

Piotr Mańczak
64-500 Szamotuły, ul. Rynek 38

OBIEKT:

PRZEBUDOWA UL. KOLEJOWEJ W M. OSTRORÓG

INWESTOR: GMINA OSTRORÓG
UL. WRONIECKA 14
64-560 OSTRORÓG

STADIUM: PROJEKT BUDOWLANY

BRANŻA: DROGOWA

TEMAT RYSUNKU:
PRZEKROJE NORMALNE
SZCZEGÓŁY KONSTRUKCYJNE

SKALA:
1:20
1:50

DATA:
10.2016

NR RYS:
03

PROJEKTOWAŁ: IMIĘ I NAZWISKO

PODPIS

PROJEKTANT: mgr inż. Piotr Mańczak
WKP/0078/P00D/14