


PRZEKRÓJ NORMALNY NR 1

droga gminna w m. Kluczewo-Huby

klasa drogi D, parametry dla D, kategoria ruchu KR-1,

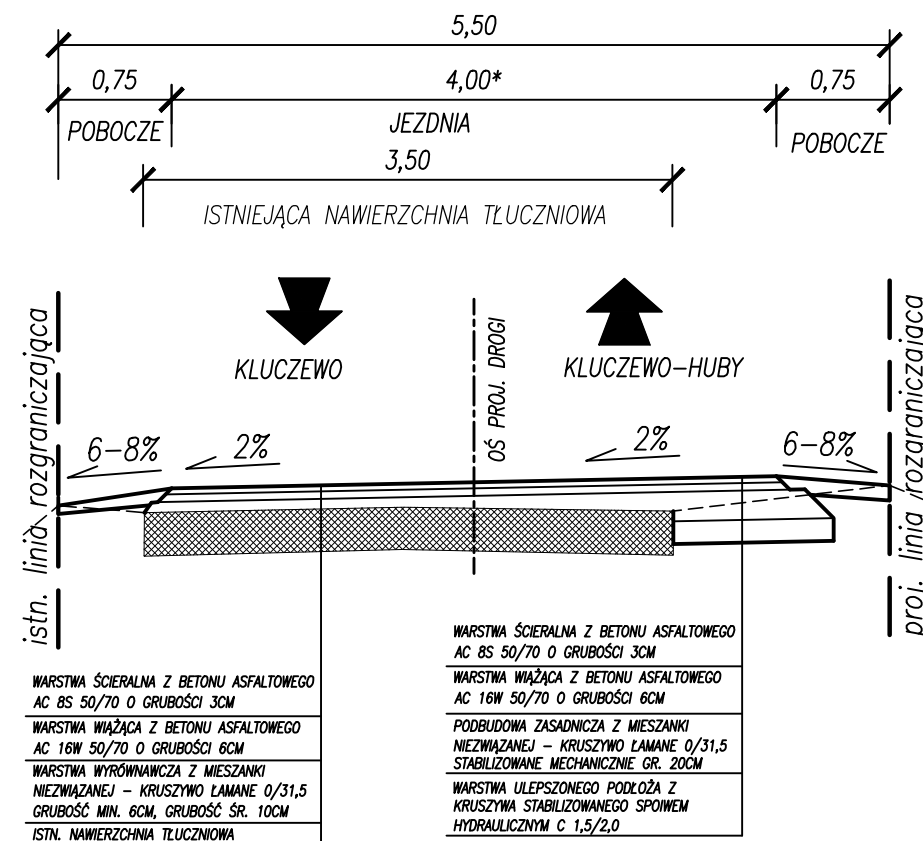

*- szerokość jezdni asfaltowej
na mijance - 5,00m

PROJEKT BUDOWLANO - WYKONAWCZY	
PROJEKTANT	 VEGUR Magdalena Nowak ul. Obornicka 149 NIP: 606 003 23 89 62-002 Suchy Las REGON: 361232541 vegur@outlook.com
INWESTOR	Zarząd Dróg Powiatowych w Szamotułach ul. Bolesława Chrobrego 6 64-500 Szamotuły
INWESTYCJA	PRZEBUDOWA DROGI GMINNEJ KLUCZEWO - KLUCZEWO-HUBY O DŁUGOŚCI OK. 0,9km
ZAWARTOŚĆ	PRZEKRÓJ NORMALNY
ZESPÓŁ PROJEKTOWY	PROJEKTANT: mgr inż. Maciej Sługocki WKP/0277/PWOD/10 OPRACOWAŁ:
NR RYS.	B08/17 - D - D -03-PBW-0 NR PROJ.: OBIEKT: BRANŻA: NR RYS.: STADIUM: INDEX:
	BRANŻA: D STADIUM: PB-W SKALA: 1:50 DATA: LIPIEC 2017 RZEDNA(mnprm):
	ARKUSZ: