

DROGA GMINNA
KLUCZEWO - SZCZEPANKOWO

KM 1+153,06



POCZ. PROJ. PRZEBUDOWY DROGI
W M. KLUCZEWO-HUBY
KM 0+000,00

PROJEKTOWANA MIJANKA
KM 0+165,00


ISTNIEJĄCY PRZEPUST Ø600
KM 0+228,81

PROJEKTOWANA MIJANKA
KM 0+495,00

ISTNIEJĄCY PRZEPUST Ø600
KM 0+228,81

PROJEKTOWANA MIJANKA
KM 0+825,00

KONIEC PROJ. PRZEBUDOWY DROGI
W M. KLUCZEWO-HUBY
KM 0+874,76

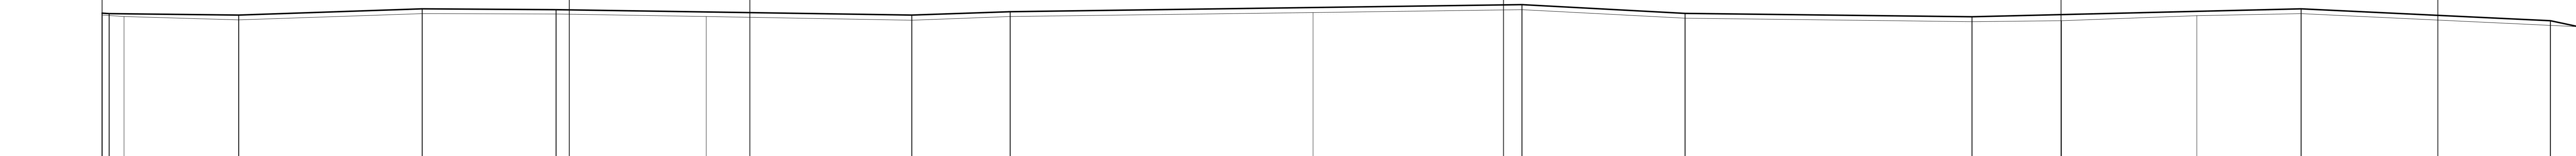

RÓŻNICA RZĘDNYCH	0,00	0,00	0,17	0,17	0,15	0,16	0,18	0,17	0,16	0,18	0,17	0,17	0,23	0,15	0,17	0,16	0,00																									
RZĘDNE PROJEKTOWANE	72,29	72,29	72,15	72,37	72,34	72,26	72,15	72,27	72,42	72,52	72,21	72,09	72,17	72,28	72,37	71,95	71,74																									
RZĘDNE ISTNIEJĄCE	72,15	72,13	72,10	72,20	72,19	72,10	71,97	72,10	72,24	72,34	72,04	71,92	71,95	72,13	72,20	71,79	71,74																									
ELEMENTY NIWELETY	L=45,75m		i=0,11%		i=0,34%		L=64,82m		i=0,06%		L=125,66m		i=0,15%		i=0,35%		L=34,74m		i=0,14%		L=180,77m		L=57,59m		i=0,54%		L=101,34m		i=0,12%		i=0,24%		L=116,25m		L=93,05m		i=0,45%		i=4,18%		L=5,02m	
ELEMENTY TRASY	L=506,89m																				L=367,87m																					
ODLEGŁOŚCI	00,00	02,50	07,75	48,25	13,07	60,34	13,41	86,00	20,74	27,71	01,51	06,89	59,10	60,44	92,10	39,89	76,69	69,74	74,76																							



PROJEKT BUDOWLANO - WYKONAWCZY



VEGUR Magdalena Nowak
ul. Obornicka 149 NIP: 606 003 23 89
62-002 Suchy Las REGON: 361232541
vegur@outlook.com

**Urząd Miasta i Gminy
Ostroróg**
ul. Wroniecka 14
64-560 Ostroróg

BRANŻA: D
STADIUM: PBW

**PRZEBUDOWA DROGI GMINNEJ
KLUCZEWO - KLUCZEWO-HUBY
O DŁUGOŚCI OK. 0,9km**

SKALA: 1:100/1000
DATA: LIPIEC 2017

PRZEKRÓJ PODŁUŻNY

PROJEKTANT: mgr inż. Maciej Sługocki
WKP/0277/PWOD/10
OPRACOWAŁ:

NR. RYS.: B08/17 - D - PAB -04-PBW- 0
NR. PROJ.: OBIĘT.: BRANŻA: NR. RYS.: STADIUM: INDEKS:

ARKUSZ: