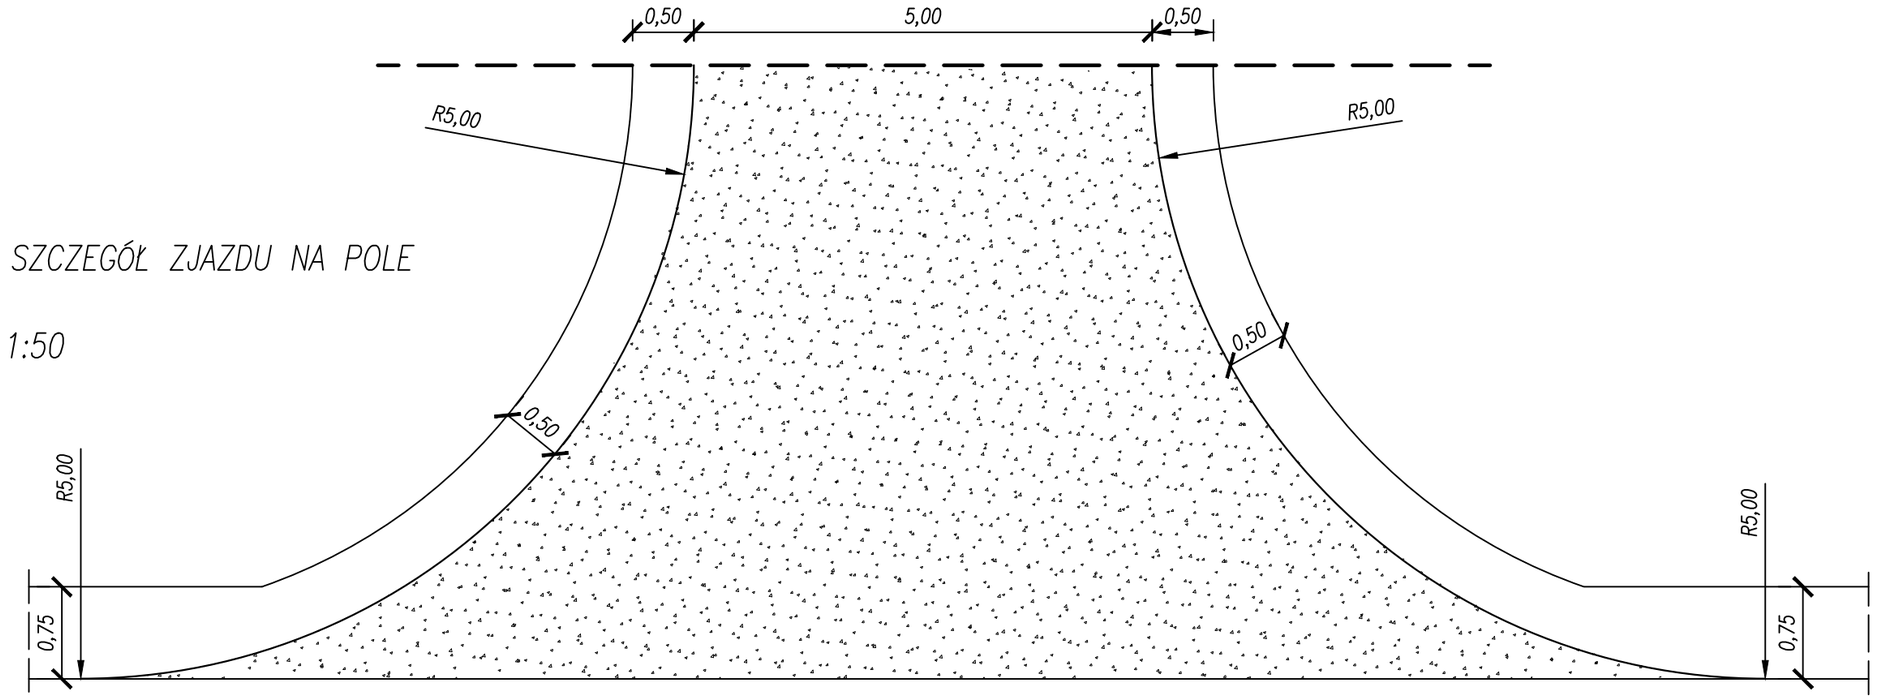

SZCZEGÓŁ ZJAZDU NA POLE

1:50

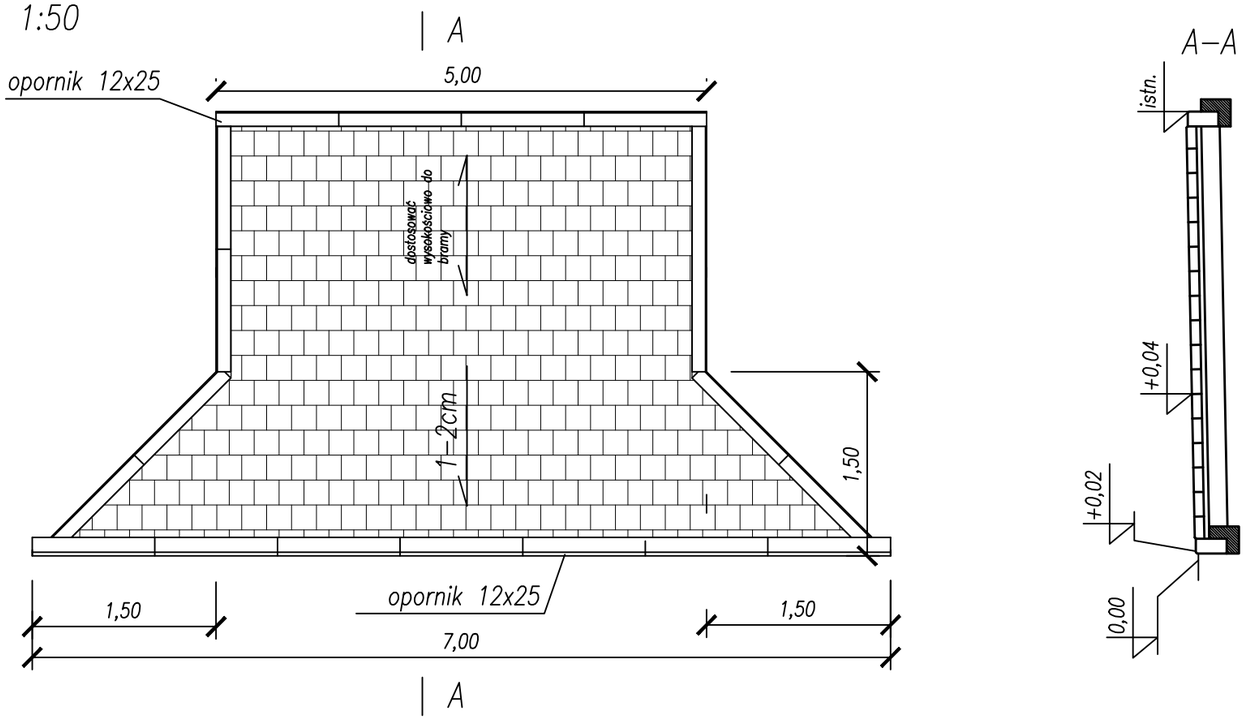

SZCZEGÓŁ ZJAZDU DO POSESJI

1:50

PROJEKT BUDOWLANO - WYKONAWCZY

PROJEKTANT

VEGUR Magdalena Nowak
ul. Łagiewnicka 2 NIP: 606 003 23 89
62-002 Złotniki REGON: 361232541
vegur@outlook.com

INWESTOR

Zarząd Dróg Powiatowych w Szamotułach
ul. Bolesława Chrobrego 6
64-500 Szamotuły

BRANŻA: D

STADIUM: PB-W

INWESTYCJA

PRZEBUDOWA DRÓG GMINNYCH KLUCZEWO – KLUCZEWO–HUBY – SZCZEPANKOWO O ŁĄCZNEJ DŁUGOŚCI OK. 4,0km

SKALA: 1:50

DATA: 10.05.2016

ZAWARTOŚĆ

SZCZEGÓŁY - ZJAZDY

RZĘDNA(mnpm):

ZESPÓŁ PROJEKTOWY

PROJEKTANT: mgr inż. Grzegorz Szulc 33/98/ZG

OPRACOWAŁ:

NR RYS.

B04/16	-	D	-	D	-03	-PBW-	0
NR PROJ.:		OBIEKT :		BRANŻA :	NR RYS.:	STADIUM :	INDEX:

ARKUSZ: 3