
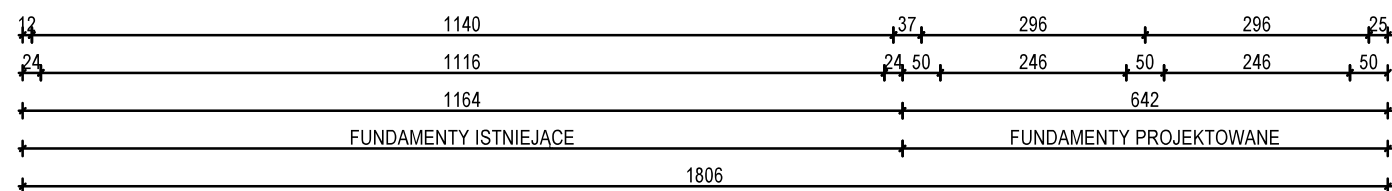
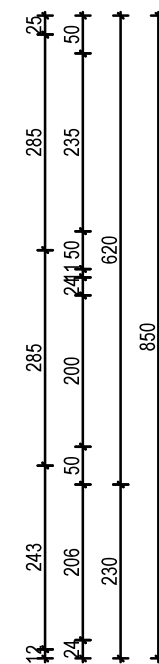
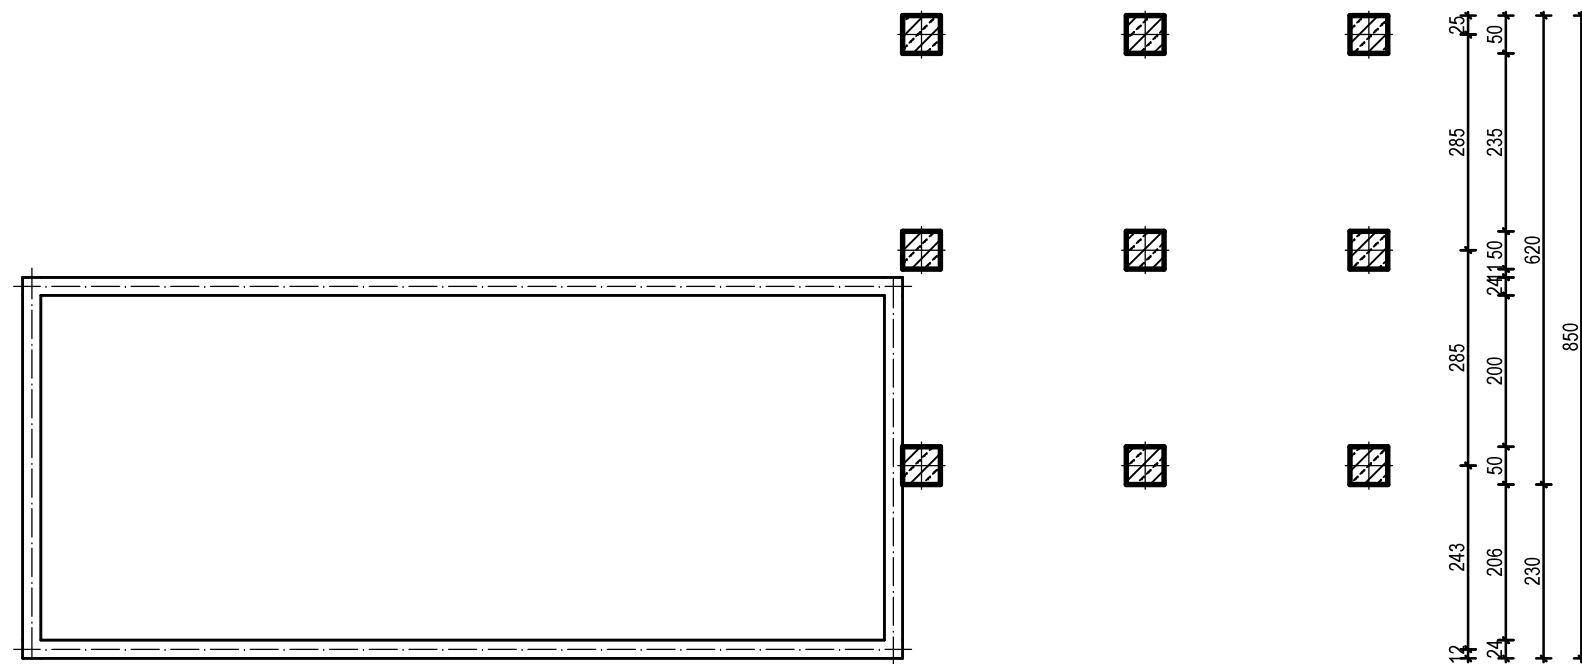
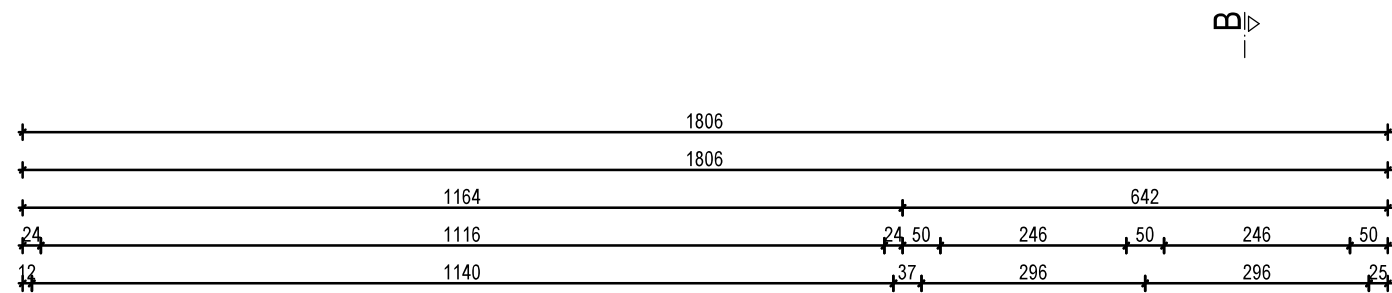


A

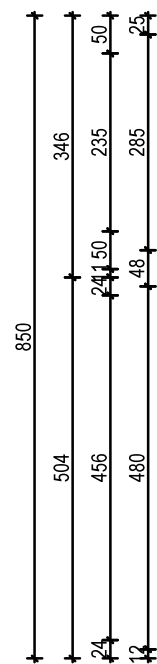

B

A

FUNDAMENTY STOPOWE ZBROIĆ SIATKĄ Z PRĘTÓW fi 12 mm o OCZKACH 10 cm

OBIEKT:	Rozbudowa budynku socjalnego na stadionie w Morminie	
TYTUŁ:	Rzut fundamentów - stan projektowany	
SKALA:	1:100	
ADRES:	Mormin, działka nr 339/4	
INWESTOR:	Urząd Miasta i Gminy Ostroróg, ul. Wroniecka 14, 64-560 Ostroróg	
mgr inż. Wiesław Bernaciak upr. UAN-8345/1080/86		Rys. nr 5