


**PLAC ZABAW**  
 1 - KARUZELA  
 2 - HUŚTAWKA WAHADŁOWA PODWÓJNA  
 3 - HUŚTAWKA WAGOWA  
 - - - - - strefa upadku

obrzeże betonowe 6/20/100  
 R 437  
 kosz na śmieci  
 ławka  
 kostka betonowa gr. 6 cm, typ: cegła

- piasek płukany, drobno lub średnioziarnisty, niepyłacy, pozbawiony muszelek, kamieni i innych przedmiotów mogących prowadzić do skażenia gr. 30 cm
- geowłóknina polipropylenowa wodoprzepuszczalna
- grunt rodzimy

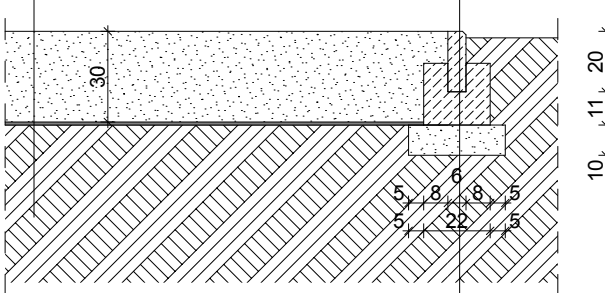

obrzeże betonowe 6/20/100  
 ławka betonowa (beton B10)  
 piasek ubity (warstwa odsączająca) gr. 10cm

**PRZEKRÓJ NAWIERZCHNI PLACU ZABAW**  
 skala 1:25

 ALTEKORPORACJA PRACOWNIA ARCHITEKTONICZNA Al. Jana Pawła II 20 64-500 Szamotuły 61 292 28 21 / 61 293 21 44 www.vowie.com.pl vowiestudio@onet.pl	nazwa projektu: <b>PROJEKT ARCHITEKTONICZNO - BUDOWLANY BUDOWA PLACU ZABAW WRAZ Z UTWARDZENIEM TERENU</b>
	adres: Dobrojewo, gm. Ostroróg działka: 72/26 inwestor: Gmina Ostroróg adres: ul. Wronecka 14, 64-560 Ostroróg
nazwa rysunku: nr rysunku: <b>1</b>	<b>DETAL PLACU ZABAW</b> architekt : mgr inż. arch. Adam Nogaj upr. nr 28/WPOKK/2016 konstruktor : mgr inż. konstr. Małgorzata Galas upr. nr 95/P/99
skala 1:25, 1:50	data Wszelkie prawa zastrzeżone VOWIE STUDIO PLUS 28.11.2017