




PRZEKRÓJ NAWIERZCHNI JEZDNEJ
skala 1:50

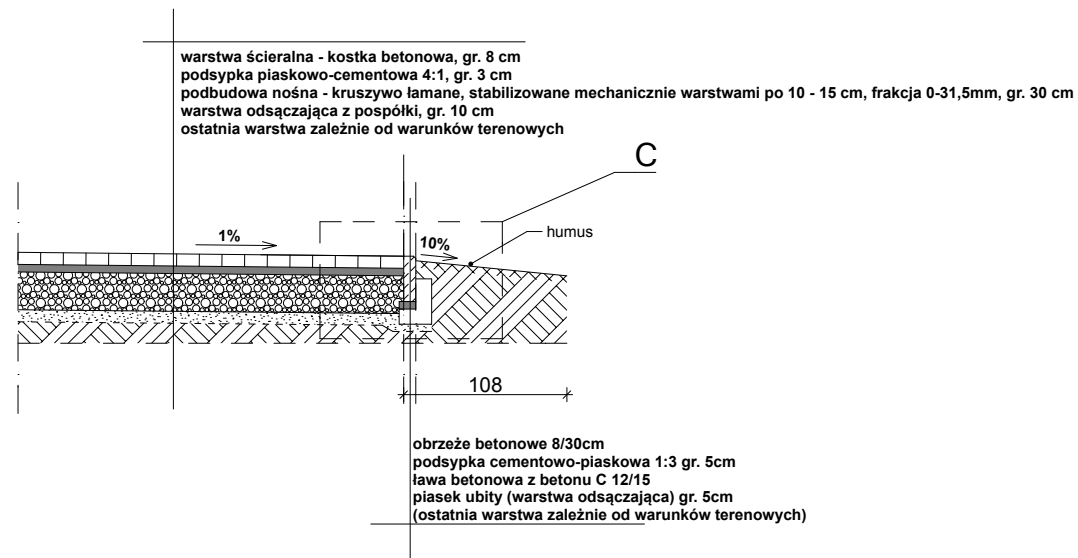


Szczegół C
skala 1:25

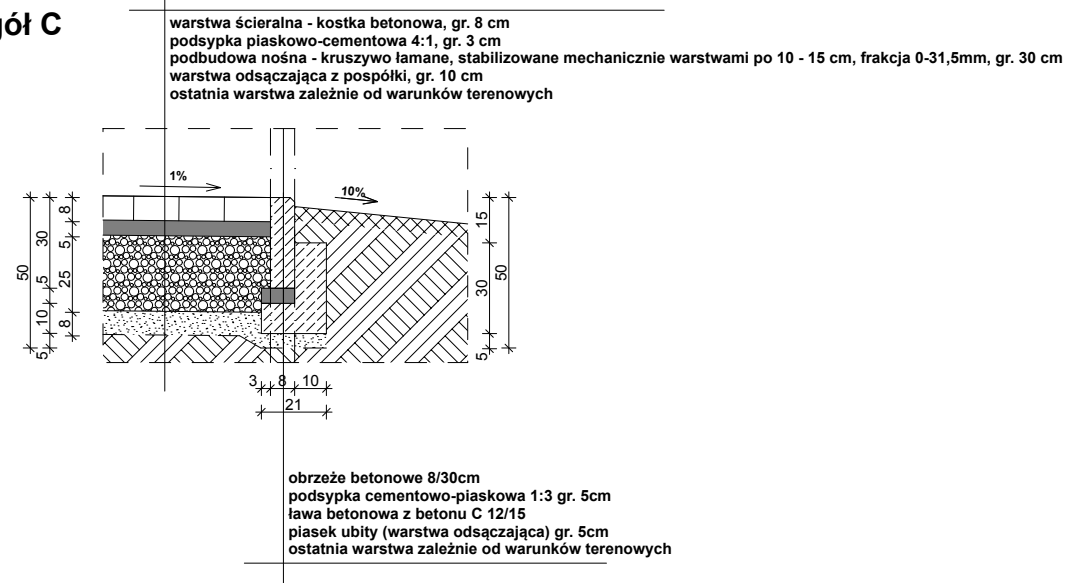


PRZEKRÓJ NAWIERZCHNI PIESZEJ
skala 1:50

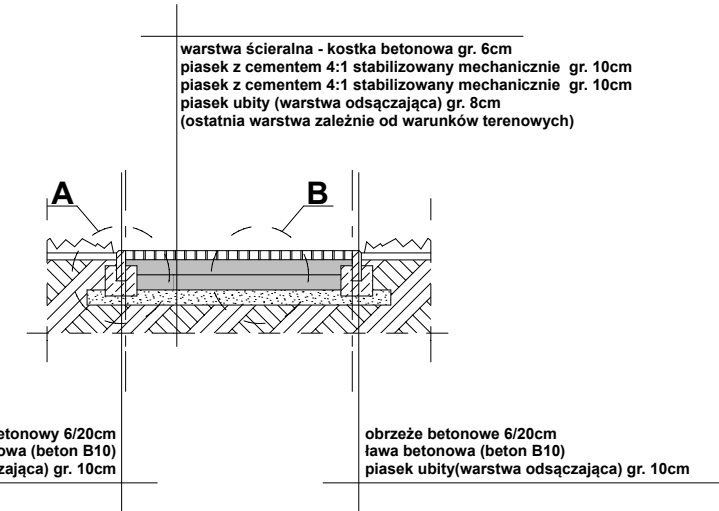

szczegół A
skala 1:25

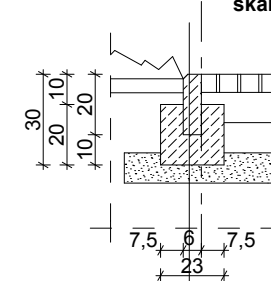

szczegół B
skala 1:25

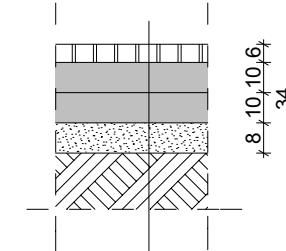

 AL. JANA PAWŁA II 20 64-500 SZAMOTUŁY 61 292 28 21 / 61 293 21 44 www.vowie.com.pl voviestudio@onet.pl	nazwa projektu: PROJEKT ARCHITEKTONICZNO - BUDOWLANY BUDOWA PLACU ZABAW WRAZ Z UTWARDZENIEM TERENU
	adres: Dobrojewo, gm. Ostroróg działka: 72/26 inwestor: Gmina Ostroróg adres: ul. Wroniecka 14, 64-560 Ostroróg
nazwa rysunku: DETAL NAWIERZCHNI	architekt : mgr inż. arch. Adam Nogaj upr. nr 28/WPOKK/2016
nr rysunku: 2	konstruktor : mgr inż. konstr. Małgorzata Galas upr. nr 95/P/99
skala: 1:50, 1:25	data: 28.11.2017 Wszelkie prawa zastrzeżone VOWIE STUDIO PLUS