


- PLAC ZABAW**
- 1 - ZESTAW ZABAWOWY
 - 2 - HUŚTAWKA WAHADŁOWA PODWÓJNA
 - 3 - HUŚTAWKA WAGOWA
 - 4 - KARUZELA
 - 5 - HUŚTAWKA BOCIANIE GNIAZDO
 - 6 - DOMEK EDUKACYJNY/ZABAWKA EDUKACYJNA

- GRANICA DZIAŁKI
- STREFA BEZPIECZEŃSTWA / POWIERZCHNIA UP
- PROJEKTOWANE OGRODZENIE PANELOWE
- ISTNIEJĄCE OGRODZENIE

PRZEKRÓJ NAWIERZCHNI PLACU ZABAW
skala 1:25

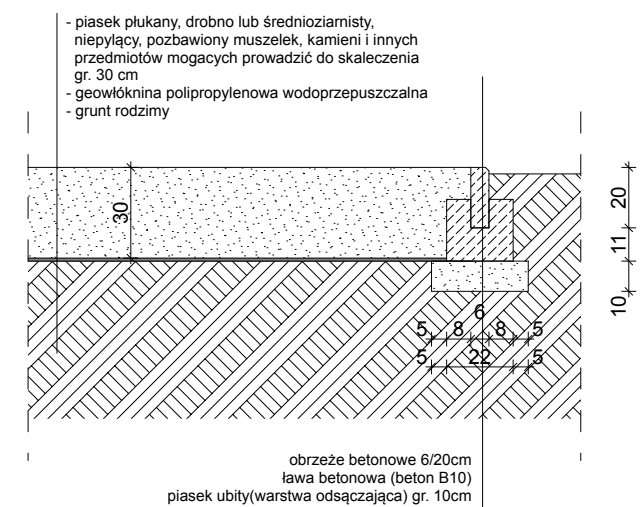

 AL. JANA PAWŁA II 20 64-500 SZAMOTULY 61 292 28 21 / 61 293 21 44 www.vowie.com.pl vowiestudio@onet.pl	nazwa projektu: PROJEKT ARCHITEKTONICZNO - BUDOWLANY BUDOWA PLACU ZABAW I SIŁOWNI ZEWNĘTRZNEJ WRAZ Z ZAGOSPODAROWANIEM TERENU
	adres: Rudki Huby, gm. Ostroróg działka: 157/6 inwestor: Gmina Ostroróg adres: ul. Wroniecka 14, 64-560 Ostroróg
DETAL PLACU ZABAW	
nazwa rysunku: nr rysunku: 2	architekt : mgr inż. arch. Adam Nogaj upr. nr 28/WPOKK/2016
	konstruktor : mgr inż. konstr. Małgorzata Galas upr. nr 95/P/99
skala: 1:25, 1:50, 1:100	data: 28.11.2017

Wszelkie prawa zastrzeżone VOWIE STUDIO PLUS