


## LEGENDA:


### PLAC ZABAW

- 1 - ZESTAW ZABAWOWY
- 2 - HUŚTAWKA WAGOWA X 2
- 3 - KARUZELA
- 4 - HUŚTAWKA
- 5 - ORBITREK
- 6 - POJEDYNCZE KRZESŁO DO WYCISKANIA
- 7 - MIEJSCE NA OGNISKO
- 8 - TEREN UTWARDZONY POD NAMIOT

 POWIERZCHNIA BIOLOGICZNIE CZYNNNA - TRAWA

 NAWIERZCHNIA Z PIASKU PŁUKANEGO (FRAKCJA 0-2 mm) - gr. 20 cm pow. - 191,02 m<sup>2</sup>


 BUDYNKI ISTNIEJĄCE


 PROJEKTOWANE UTWARDZENIE - 62,88 m<sup>2</sup>

 WEJŚCIE

 STREFA BEZPIECZEŃSTWA / POWIERZCHNIA UPADKU

 TEREN DO WYRÓWNIANIA - 312,49 m<sup>2</sup>

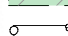 OGRODZENIE PROJEKTOWANE - 33,62 mb

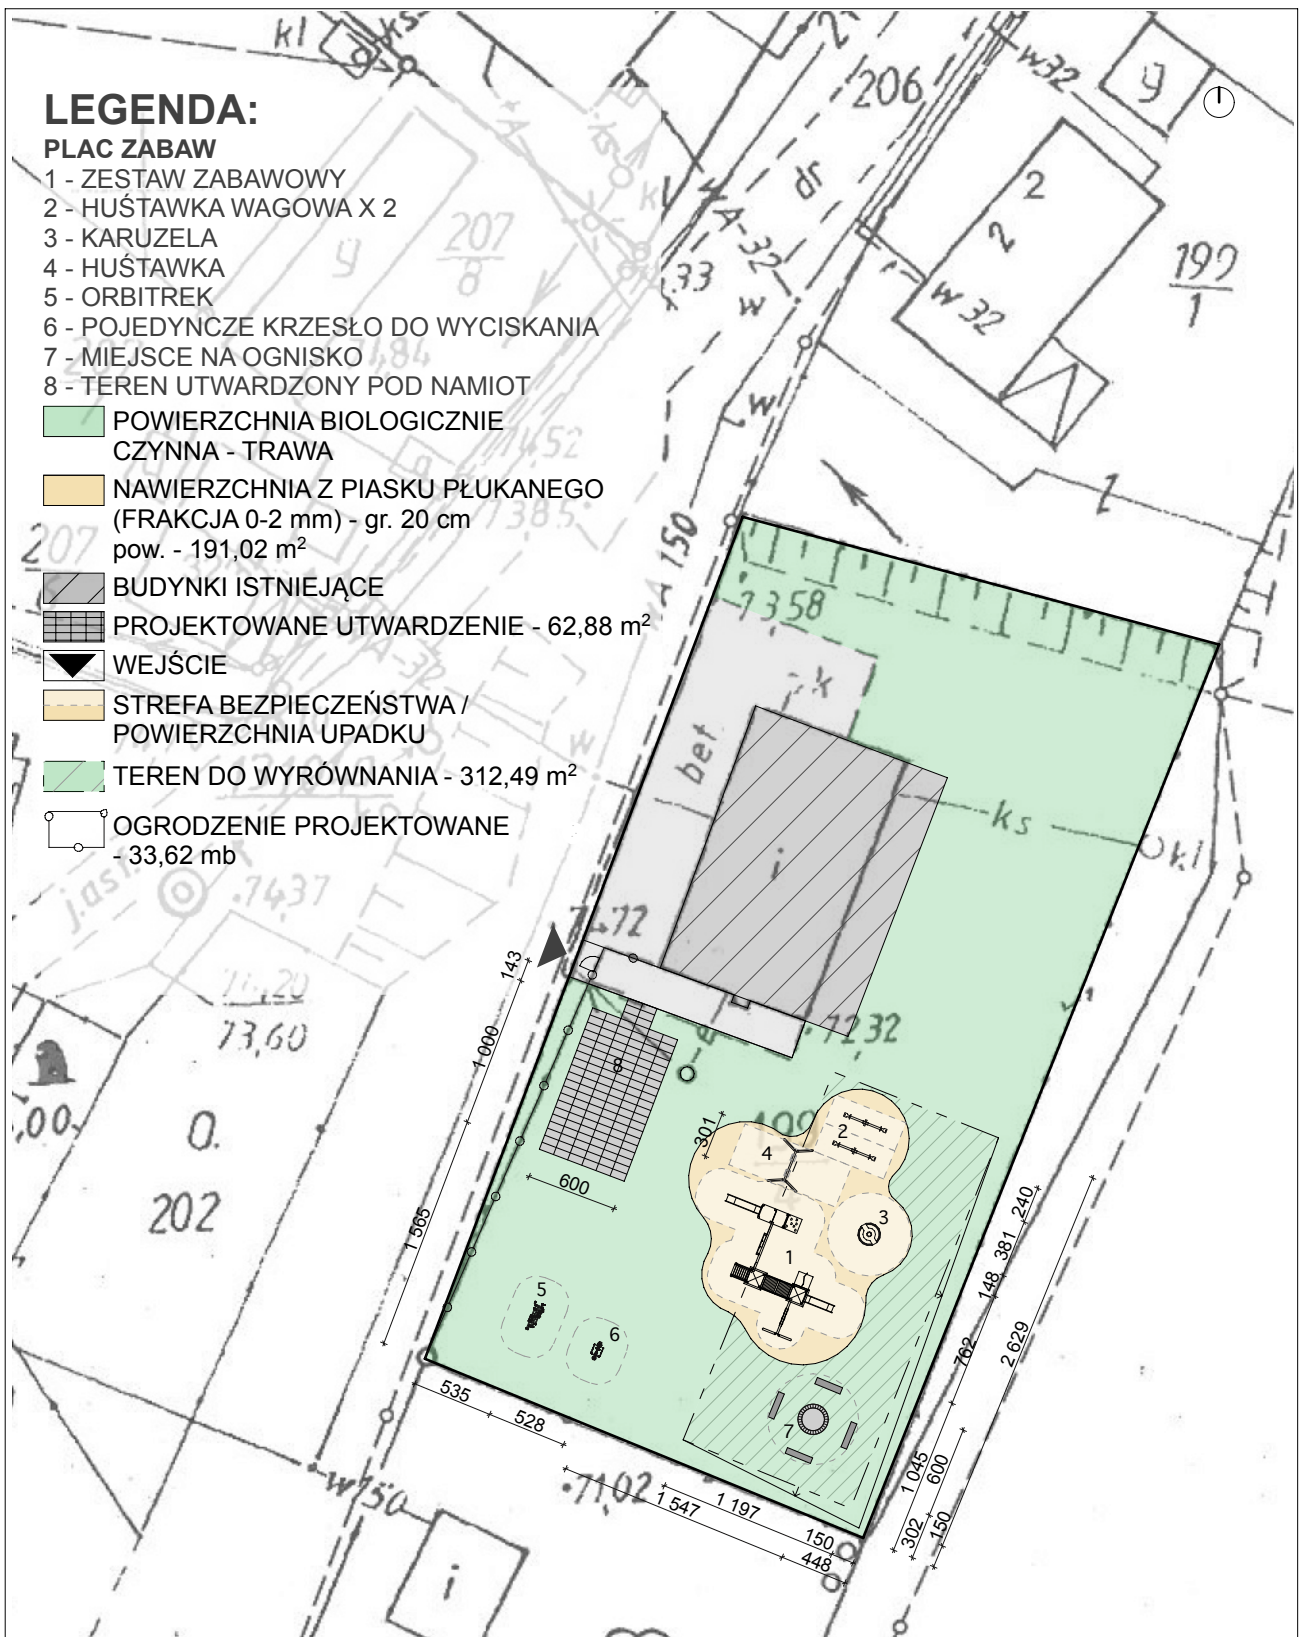

**Vowie**  
STUDIO PLUS  
AL. JANA PAWŁA II 20  
64-500 SZAMOTUŁY  
(61) 292 28 21 / 293 21 44  
www.vowie.com.pl  
voviestudio@onet.pl

nazwa projektu:

**PROJEKT ARCHITEKTONICZNO-BUDOWLANY  
BUDOWA PLACU ZABAW I SIŁOWNI ZEWNĘTRZNEJ PRZY  
ŚWIETLICY**

adres: Binino, gm. Ostroróg, działka: 199/4

inwestor: Gmina Ostroróg, adres: ul. Wroniecka 14, Ostroróg 64-560

nazwa rysunku:

### PLAN ZAGOSPODAROWANIA

nr rysunku:

**A**

architekt :

mgr inż. arch. **Adam Nogaj** upr. nr 28/WPOKK/2016

opracowanie techniczne :

mgr inż. **Marek Gołąb**

asystent architekta :

mgr inż. arch. **Marcin Szelejak**

skala

**1:500**

*Wszelkie prawa zastrzeżone VOWIE STUDIO PLUS*

data

**16/12/2016**