

STAROSTA POWIATU SZAMOTULSKIEGO

ul. Wojska Polskiego 4  
64-500 Szamotuły

Znak: GK.6642.1.2224.2017

Województwo: wielkopolskie


Powiat: szamotulski

Jednostka ewidencyjna: Ostroróg - obszar wiejski

Obręb ewidencyjny: Rudki

### Mapa zasadnicza

Skala 1:500

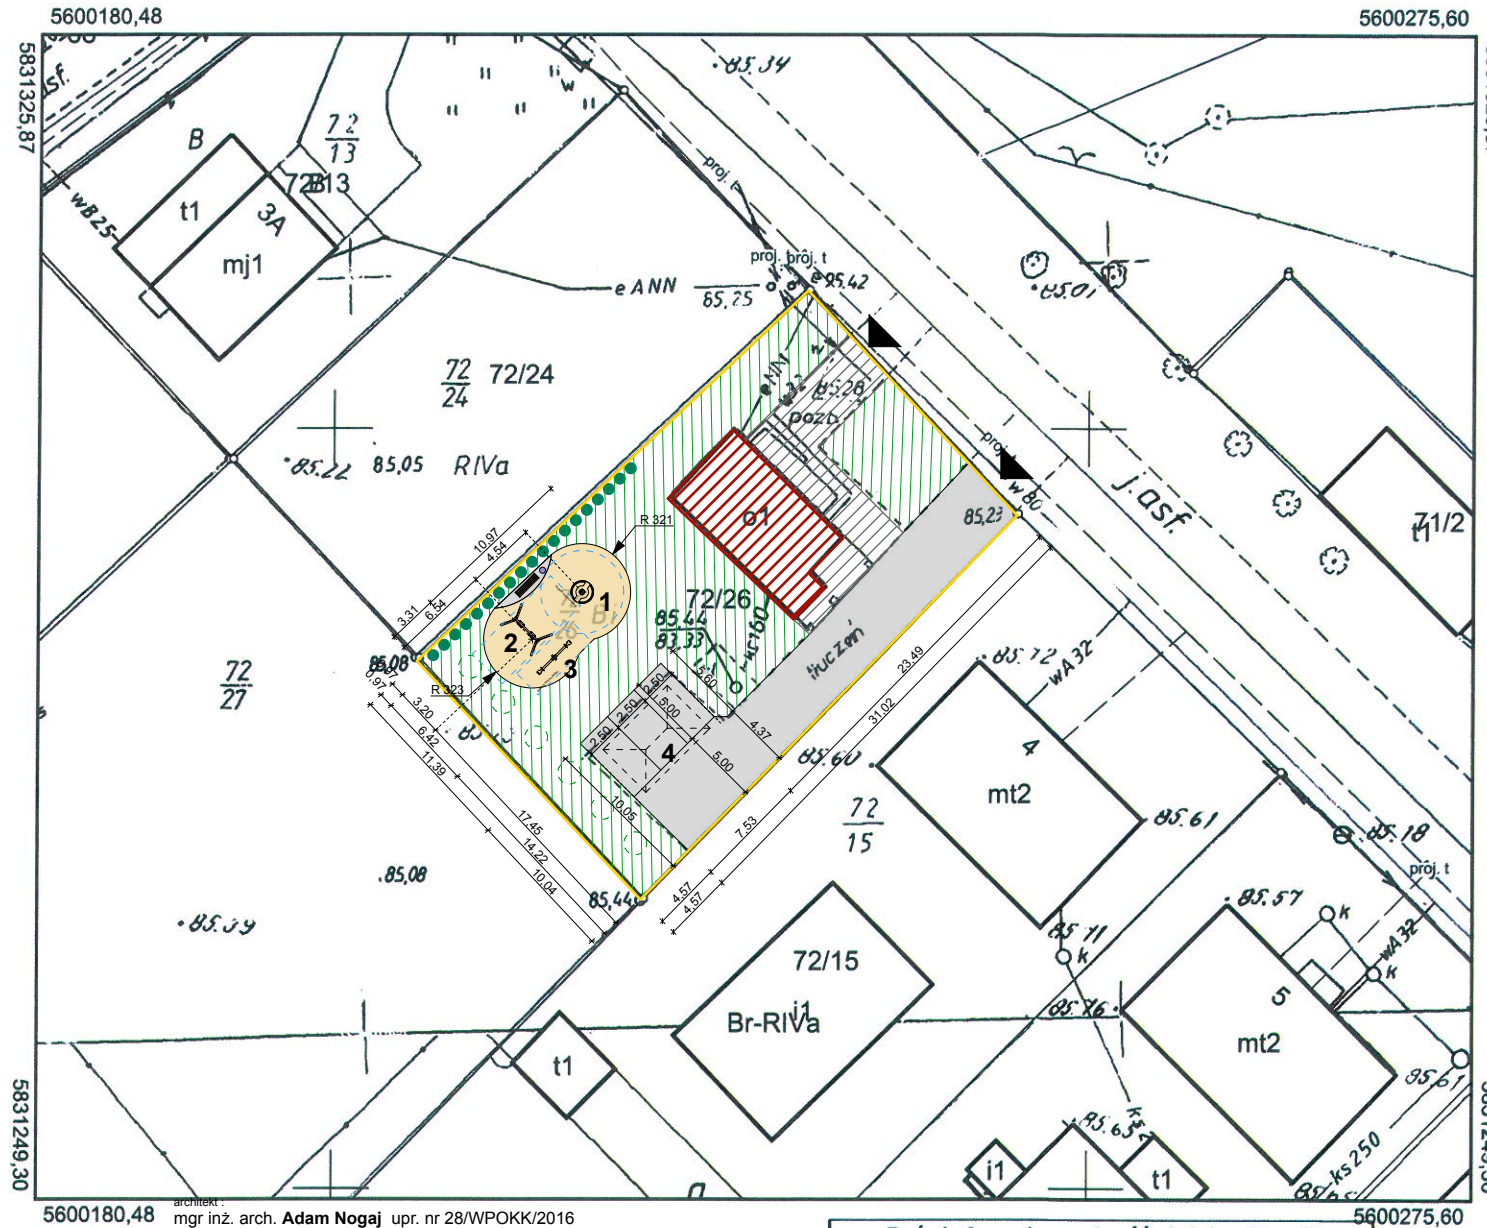

mgr inż. arch. Adam Nogaj upr. nr 28/WPOKK/2016

Sporządził: Aleksandra Nowak

*(podpis)*

Szamotuły, dnia 31-10-2017 r.

Poświadczam zgodność niniejszej kopii z treścią materiału państwowego zasobu geodezyjnego i kartograficznego

STAROSTA POWIATU SZAMOTULSKIEGO

Mapa zasadnicza

(Nazwa materiału zasobu)

P.3024.2015.3602

(Identyfikator ewidencyjny materiału zasobu)

31-10-2017 r.

(Data wykonania kopii)

Z up. STAROSTY

mgr Ewa Szymkowiak  
INSPEKTOR

(Imię, nazwisko i podpis osoby reprezentującej organ)

### LEGENDA:

#### PLAC ZABAW

- 1 - KARUZELA
- 2 - HUŚTAWKA WAHADŁOWA PODWÓJNA
- 3 - HUŚTAWKA WAGOWA

#### 4 - PLAC NA NAMIOT

- PROJEKTOWANE UTWARDZENIE  
176,30 m<sup>2</sup> (parking i wjazd - utwardzenie jezdne) + 3,30m<sup>2</sup>(plac zab)
- NAWIERZCHNIA Z PIASKU PŁUKANEGO  
(FRAKCJA 0-2 mm) - gr. 20 cm  
pow. - 57,40 m<sup>2</sup>
- WEJŚCIE
- ŁAWKA
- KOSZ NA ŚMIECI
- STREFA BEZPIECZEŃSTWA / POWIERZCHNIA UPADKU
- ISTNIEJĄCY BUDYNEK
- ISTNIEJĄCE UTWARDZENIE
- ISTNIEJĄCA ZIELEŃ NISKA - TRAWA
- PROJEKTOWANE NASADZENIA  
- np. Żywnotnik Zachodni (szmaragd), szt. 19

 <small>AL. JANA PAWŁA II 20 64-500 SZAMOTUŁY 61 292 28 21   61 293 21 44 www.vowie.com.pl voviestudio@onet.pl</small>	nazwa projektu: <b>PROJEKT ARCHITEKTONICZNO - BUDOWLANY BUDOWA PLACU ZABAW WRAZ Z UTWARDZENIEM TERENU</b>	
	adres: Dobrojewo, gm. Ostroróg działka: 72/26 inwestor: Gmina Ostroróg adres: ul. Wroniecka 14, 64-560 Ostroróg	
nazwa rysunku: <b>PLAN ZAGOSPODAROWANIA</b>		
nr rysunku: <b>A</b>	architekt : mgr inż. arch. Adam Nogaj upr. nr 28/WPOKK/2016	
	konstruktor : mgr inż. konstr. Małgorzata Galas upr. nr 95/P/99	
skala: 1:500	Wszelkie prawa zastrzeżone VOWIE STUDIO PLUS	data: 28.11.2017