A-A

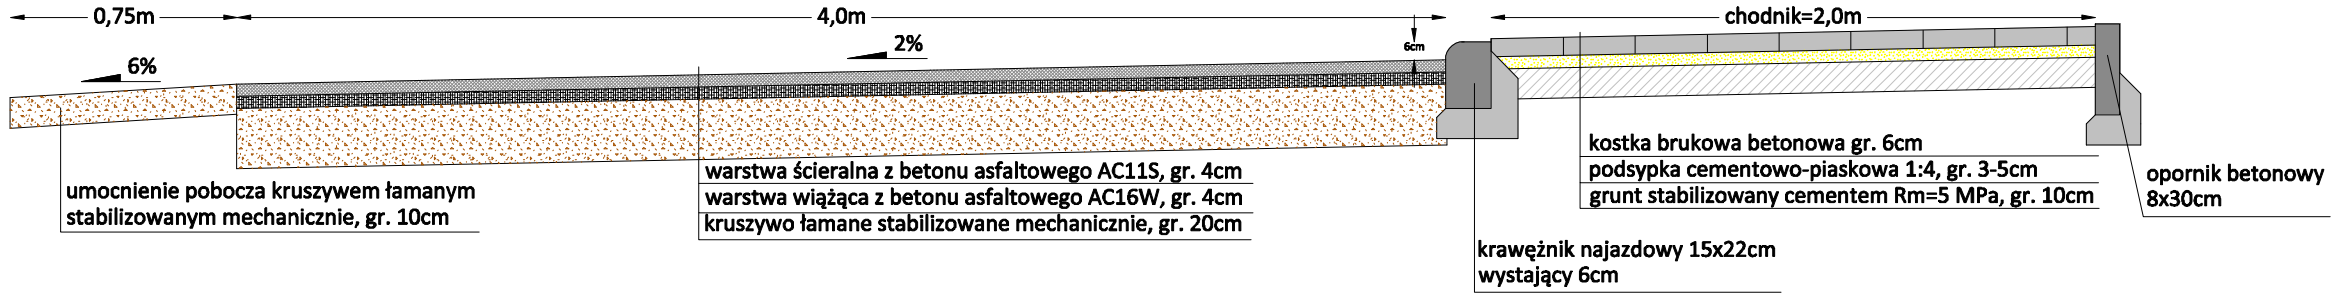

B-B

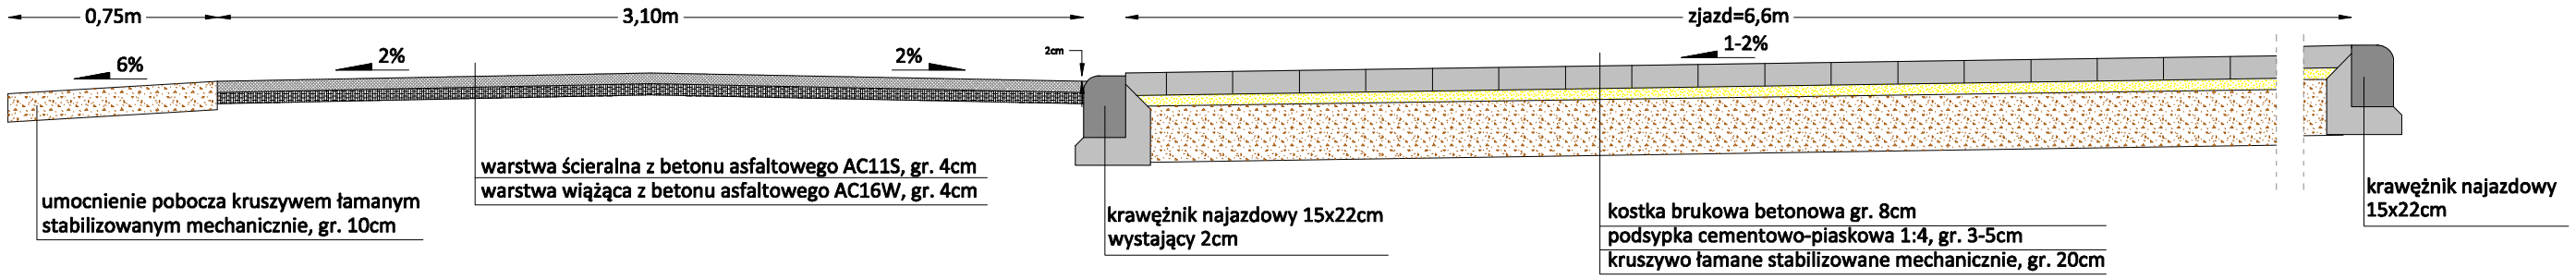

C-C

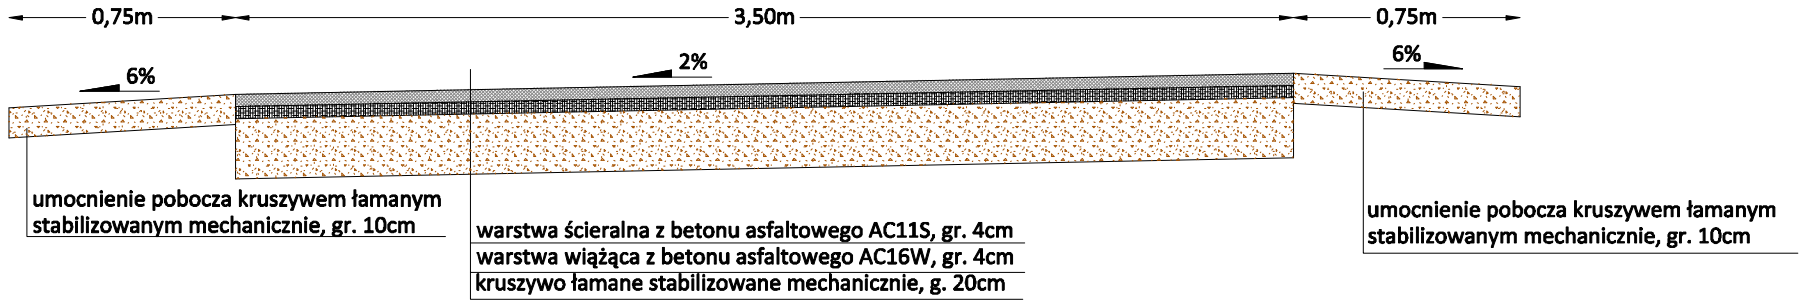

Szczegóły konstrukcyjne skala 1:10

Opornik betonowy 8x30cm

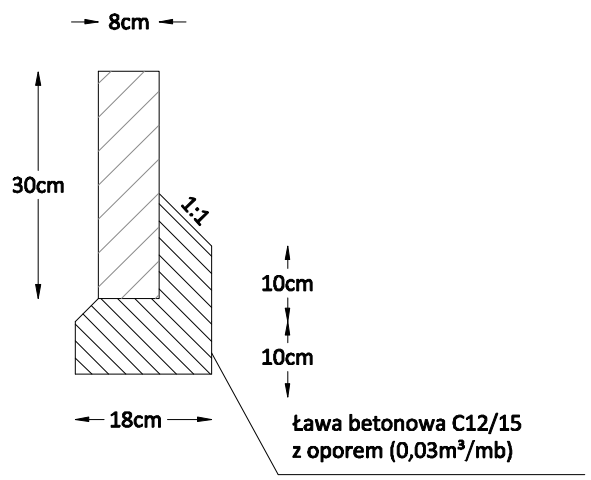

Krawężnik najazdowy 15x22x100cm skala 1:10

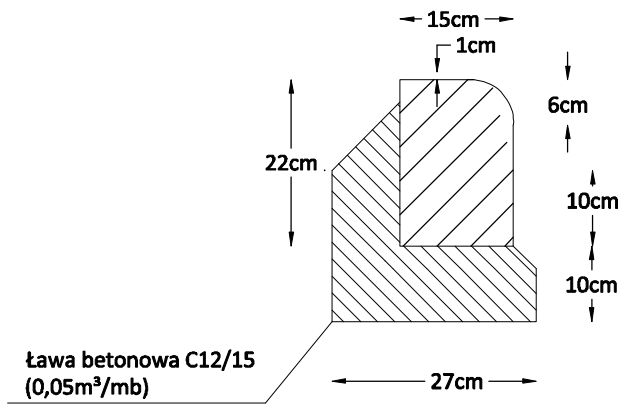

Vegur Magdalena Nowak
ul. Łagiewnicka 2
62-002 Złotniki
vegur@outlook.com
NIP : 606 003 23 89
REGON : 361232541

Projekt

PROJEKT BUDOWLANO WYKONAWCZY

Dotyczy

Remont dróg gminnych w miejscowości Rudki

Temat

Przekroje normalne

Projektant	Uprawnienia
mgr inż. Grzegorz Szulc	33/98/Zg

Asystent projektanta: mgr inż. Magdalena Nowak

Skala	Pieczątka/Podpis	Nr rysunku
1:25		5

Data: wrzesień 2016r.