


PLAN ORIENTACYJNY

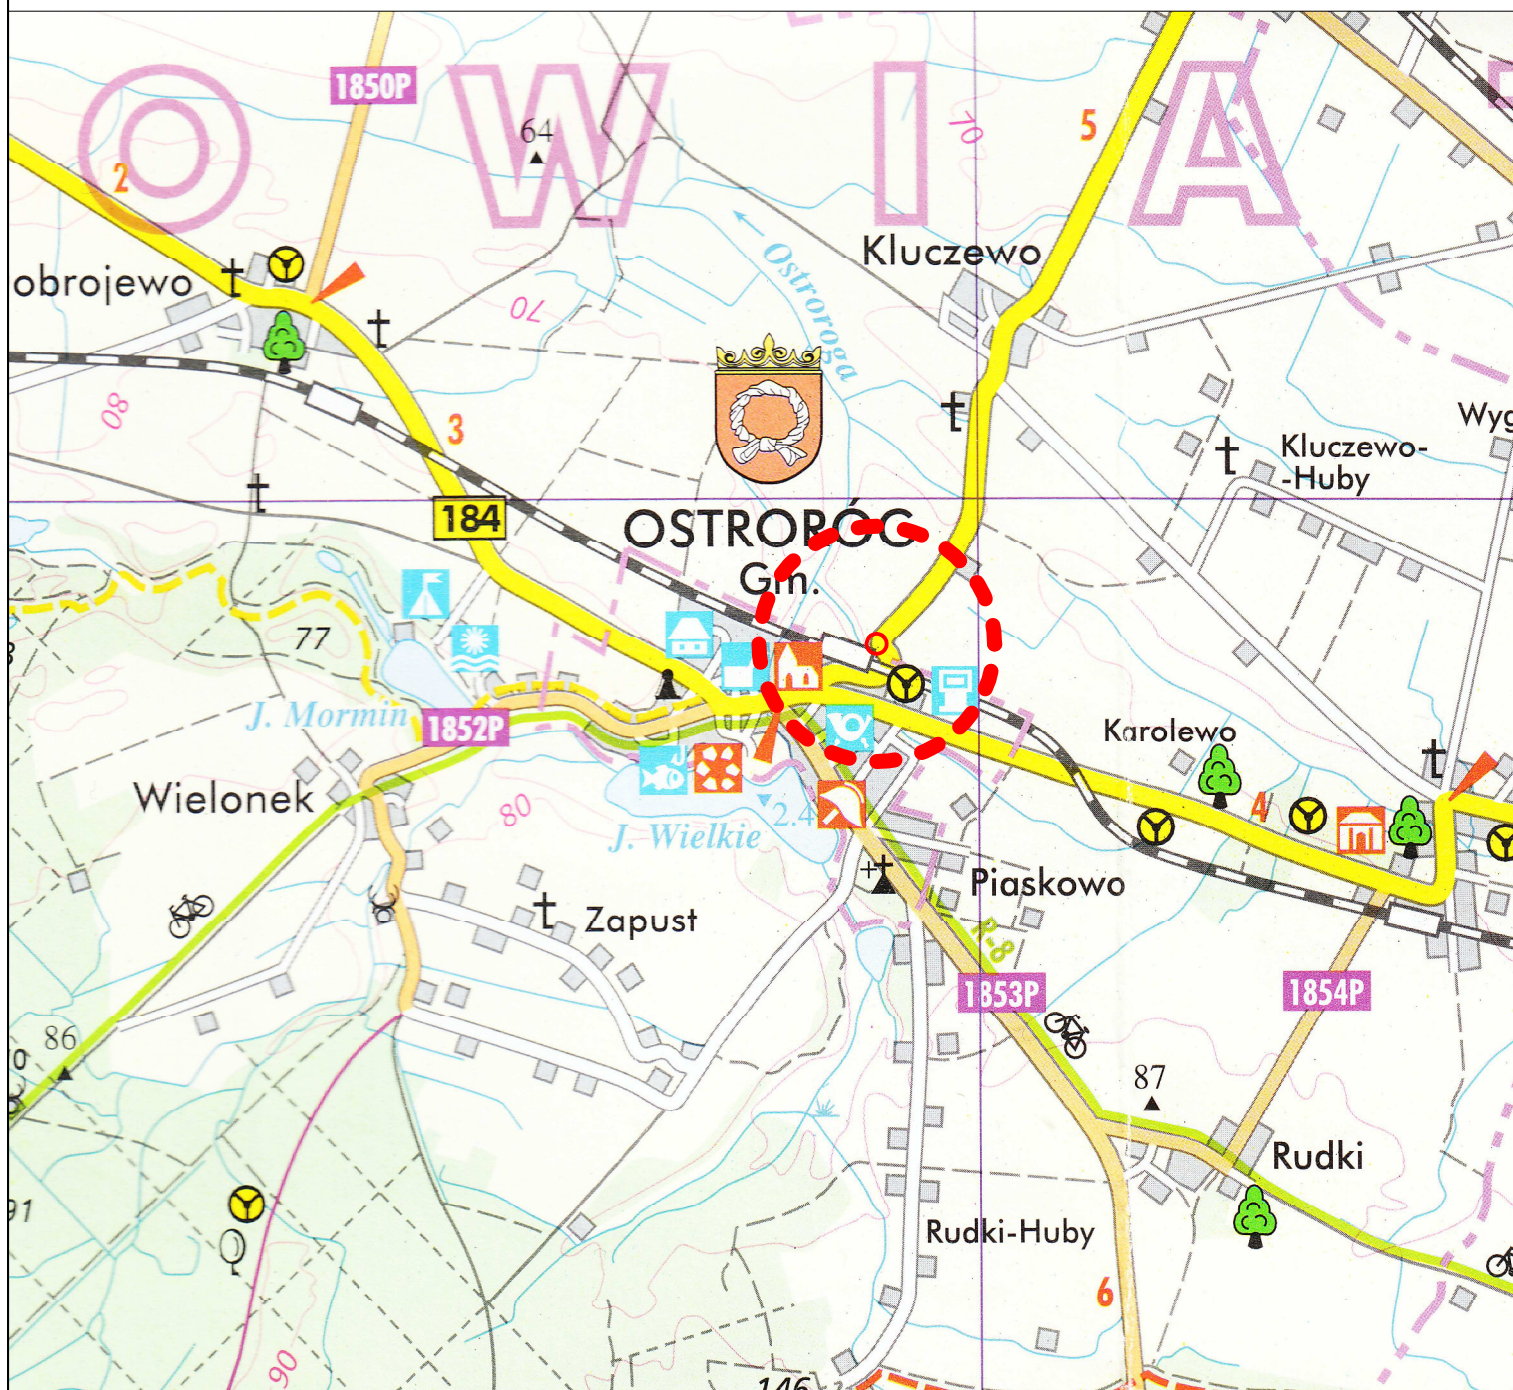

STUDIO PROJEKTOWE PE-DRO

Piotr Mańczak
64-500 Szamotuły, ul. Lazurowa 10

OBIEKT:

PRZEBUDOWA UL. KOLEJOWEJ W OSTROBRÓGU

INWESTOR:

GMINA OSTROBRÓG
UL. WRONIECKA 14
64-560 WRONKI

STADIUM: PROJEKT BUDOWLANO - WYKONAWCZY

BRANŻA: DROGOWA

TEMAT RYSUNKU:

PLAN ORIENTACYJNY

SKALA:

1:35000

DATA:

11.2017

NR RYS:

01

PROJEKTOWAŁ

IMIĘ I NAZWISKO

PODPIS

PROJEKTANT:

mgr inż. Piotr Mańczak
WKP/0078/P00D/14