


# Profil podłużny – droga gminna ul. Kolejowa ETAP I

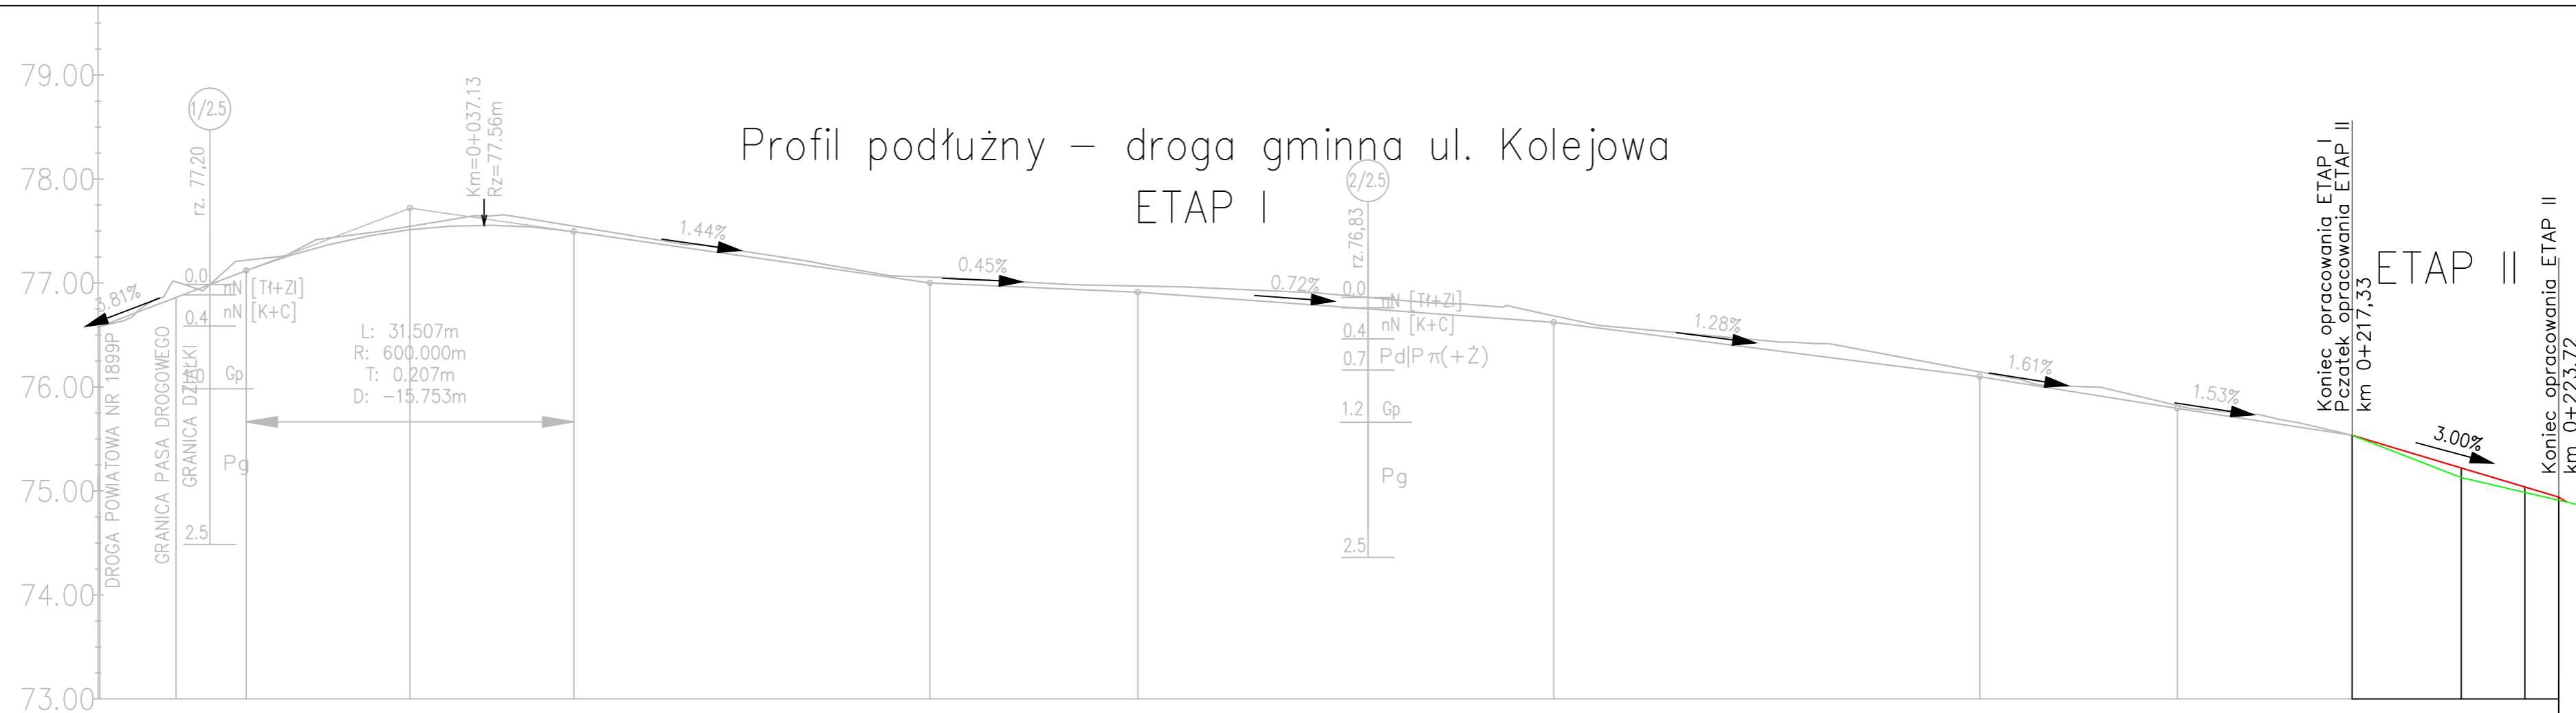

POZIOM ODNIESIENIA

Rzędne niwelety	76.56	76.96	77.12	77.31	77.51	77.55	77.49	77.43	77.29	77.15	77.00	76.96	76.91	76.84	76.77	76.69	76.62	76.50	76.37	76.24	76.10	75.95	75.79	75.64	75.54	75.22	75.04	74.94
Rzędne istniejące	76.56	76.93	77.22	77.37	77.54	77.64	77.55	77.48	77.23	77.18	77.06	77.00	76.97	76.94	76.88	76.80	76.69	76.54	76.45	76.35	76.15	76.01	75.82	75.68	75.54	75.13	74.98	74.88
Różnice rzędnych	0.00	0.03	-0.10	-0.05	-0.03	-0.09	-0.05	-0.04	-0.09	-0.03	-0.06	-0.05	-0.06	-0.10	-0.11	-0.11	-0.06	-0.05	-0.08	-0.11	-0.05	-0.05	-0.03	-0.04	0.00	0.00	0.00	0.00
Elementy niwelety	L=14.07m i=3.81%		R=600.00m L=31.51m				L=34.25m i=-1.44%		L=20.00m i=-0.45%		L=40.01m i=-0.72%		L=40.99m i=-1.28%		L=19.00m i=-1.61%		L=16.81m i=-1.53%		L=19.87m i=-3.0%									
Elementy trasy	PROSTA L=68.31m				ŁUK POZIOMY R=200.00m L=23.13m				PROSTA L=33.88m				ŁUK POZIOMY R=200.00m L=20.19m				PROSTA L=71.82m				PROSTA L=19.87m							
Odległości	00.18	10.00	14.25	20.00	30.00	40.00	45.75	50.00	60.00	70.00	80.00	90.00	00.00	10.00	20.00	30.00	40.00	50.00	60.00	70.00	80.00	90.00	00.00	10.00	16.81	16.81	16.81	
Kilometraż	0+000												0+100											0+200	0+217			



**STUDIO PROJEKTOWE PE-DRO**  
Piotr Mańczak  
64-500 Szamotuły, ul. Łazurowa 10

OBIEKT: PRZEBUDOWA DROGI GMINNEJ UL. KOLEJOWEJ W M. OSTRORÓG – ETAP II

INWESTOR: GMINA OSTRORÓG  
UL. WRONIECKA 14  
64-560 OSTRORÓG

STADIUM: PROJEKT BUDOWLANO – WYKONAWCZY	BRANŻA: DROGOWA	SKALA: 1:500/50	DATA: 11.2017	NR RYS: 04
PROJEKTOWAŁ: mgr inż. Piotr Mańczak	PROJEKTANT: WKP/0078/P000/14			