


PRZEKRÓJ NORMALNY NR 1

od km 0+000,00 – do km 0+800,00

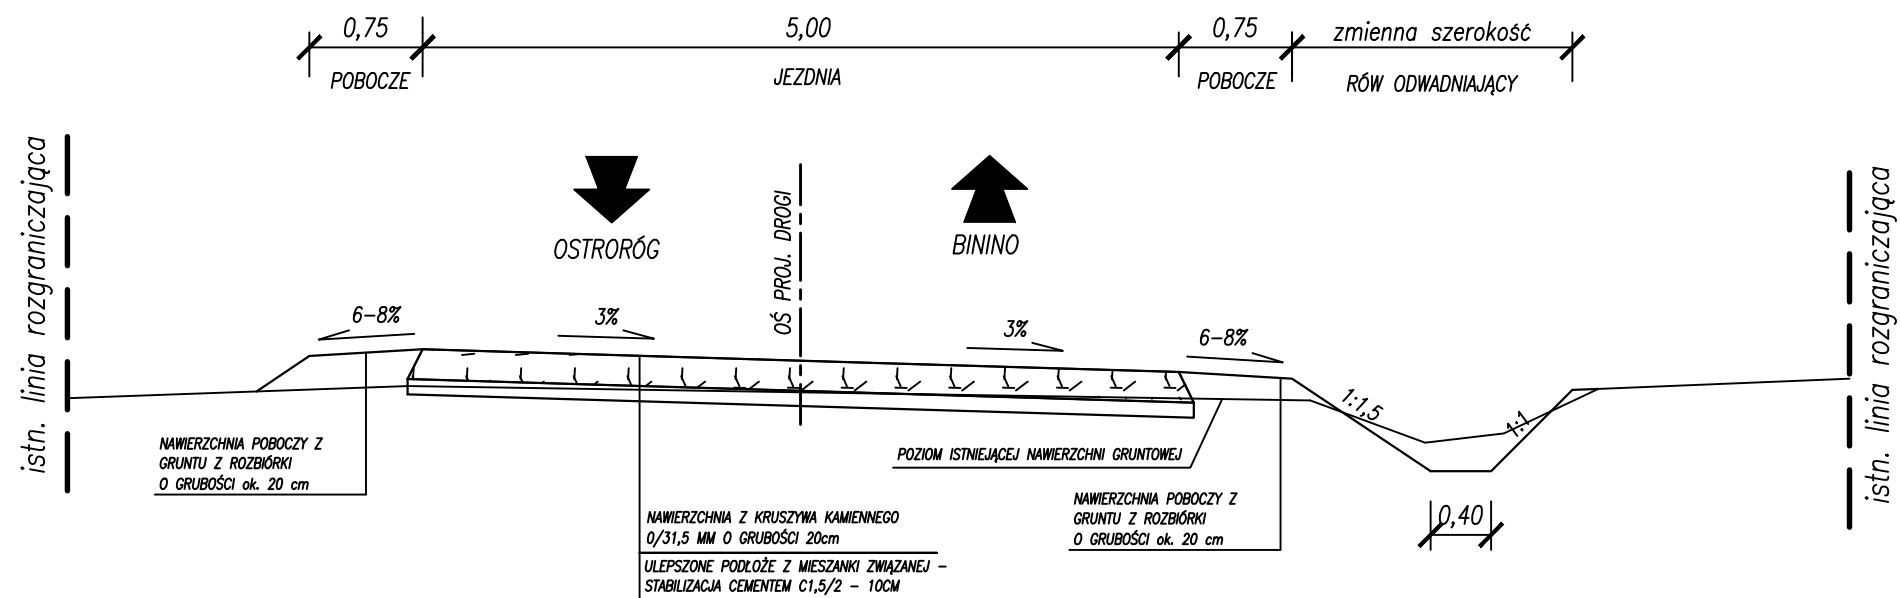

PROJEKT WYKONAWCZY

PROJEKTANT	 VEGUR Magdalena Nowak ul. Łagiewnicka 2 62-002 Złotniki vegur@outlook.com NIP: 606 003 23 89 REGON: 361232541	
	INWESTOR	Urząd Miasta i Gminy Ostroróg ul. Wroniecka 14 64-560 Ostroróg
INWESTYCJA	UTWARDZENIE DROGI DOJAZDOWEJ DO GRUNTÓW ROLNYCH MORMIN – DOBROJEWO O DŁ. OK. 0,8KM	BRANŻA: D
	ZAWARTOŚĆ PRZEKRÓJ NORMALNY	STADIUM: PW
ZESPÓŁ PROJEKTOWY	PROJEKTANT: mgr inż. Maciej Sługocki upr. nr WKP/0277/PWOD/10 OPRACOWAŁ:	SKALA: 1:50
	NR RYS.: B13/19 - D - PAB -03- K - 0 NR PROJ.: OBIEKT: BRANŻA: NR RYS.: STADIUM: INDEX:	DATA: maj 2019
		RZĘDNA(mnrm):
		ARKUSZ: