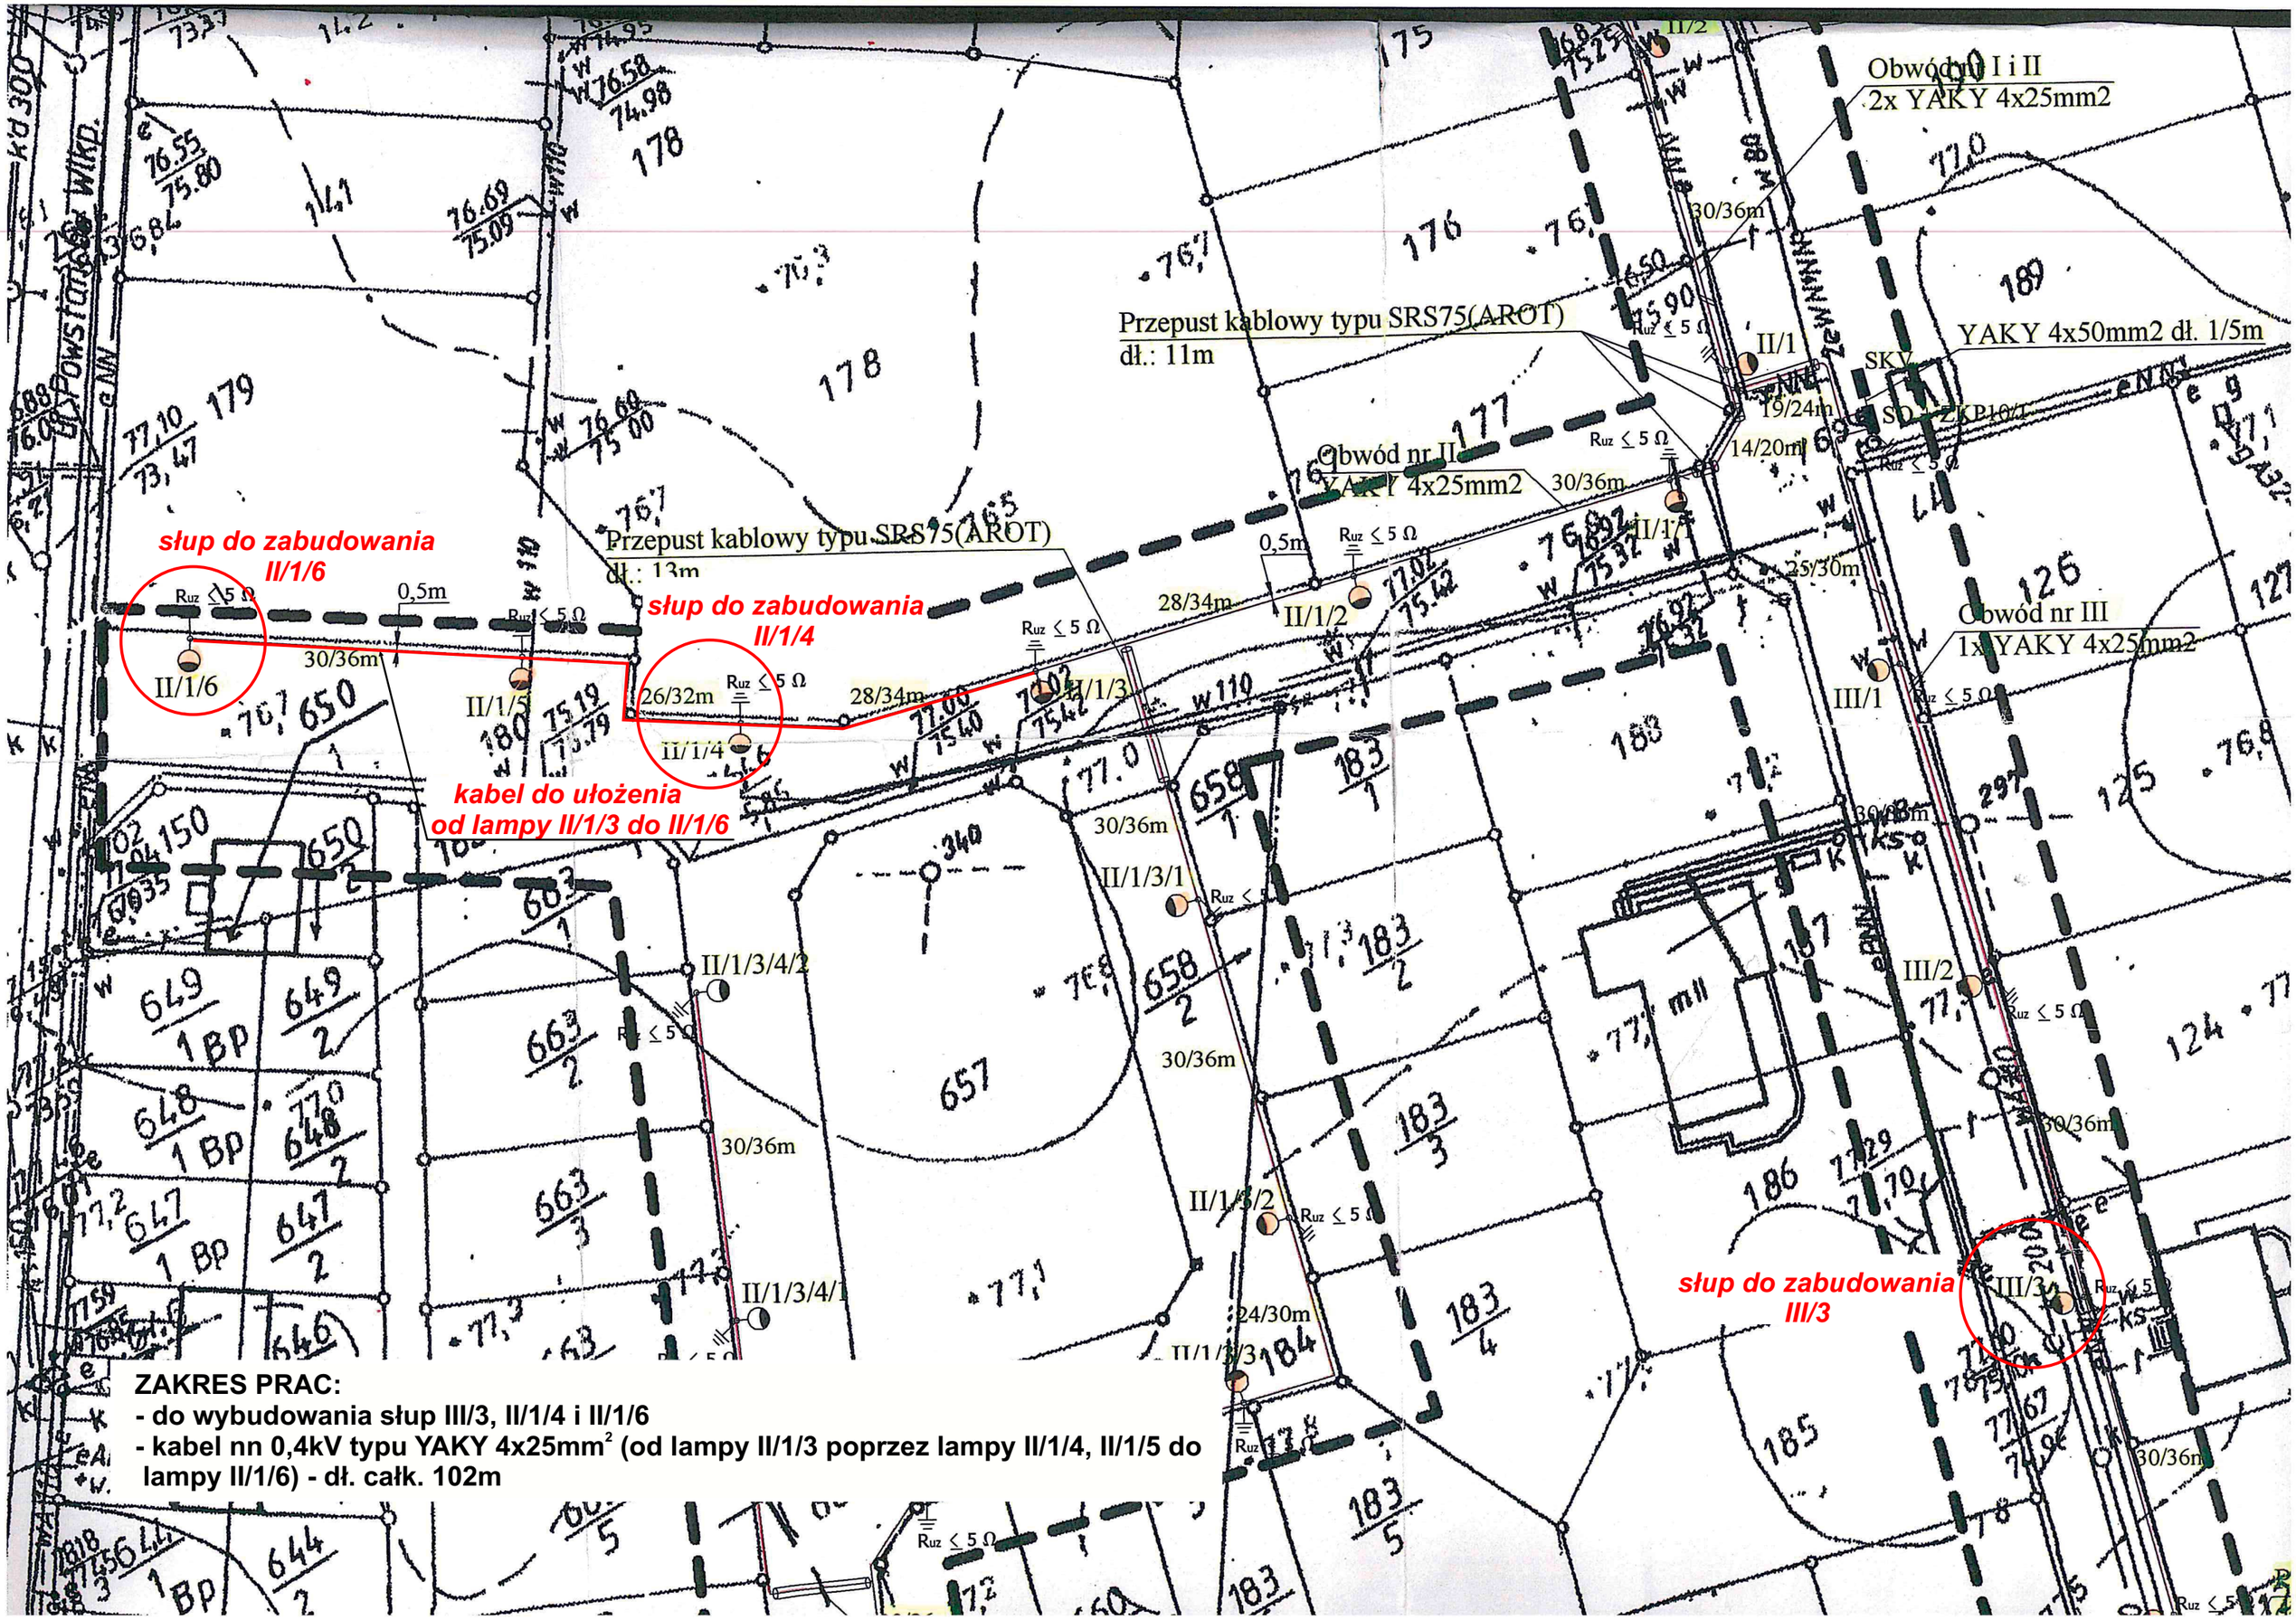

ZAKRES PRAC:

- **do wybudowania słup III/3, II/1/4 i II/1/6**
- **kabel nn 0,4kV typu YAKY 4x25mm^2 (od lampy II/1/3 poprzez lampy II/1/4, II/1/5 do lampy II/1/6) - dł. całk. 102m**