


# ROZWINIĘCIE

## INSTALACJA WODNO KANALIZACYJNA

### SKALA 1-50

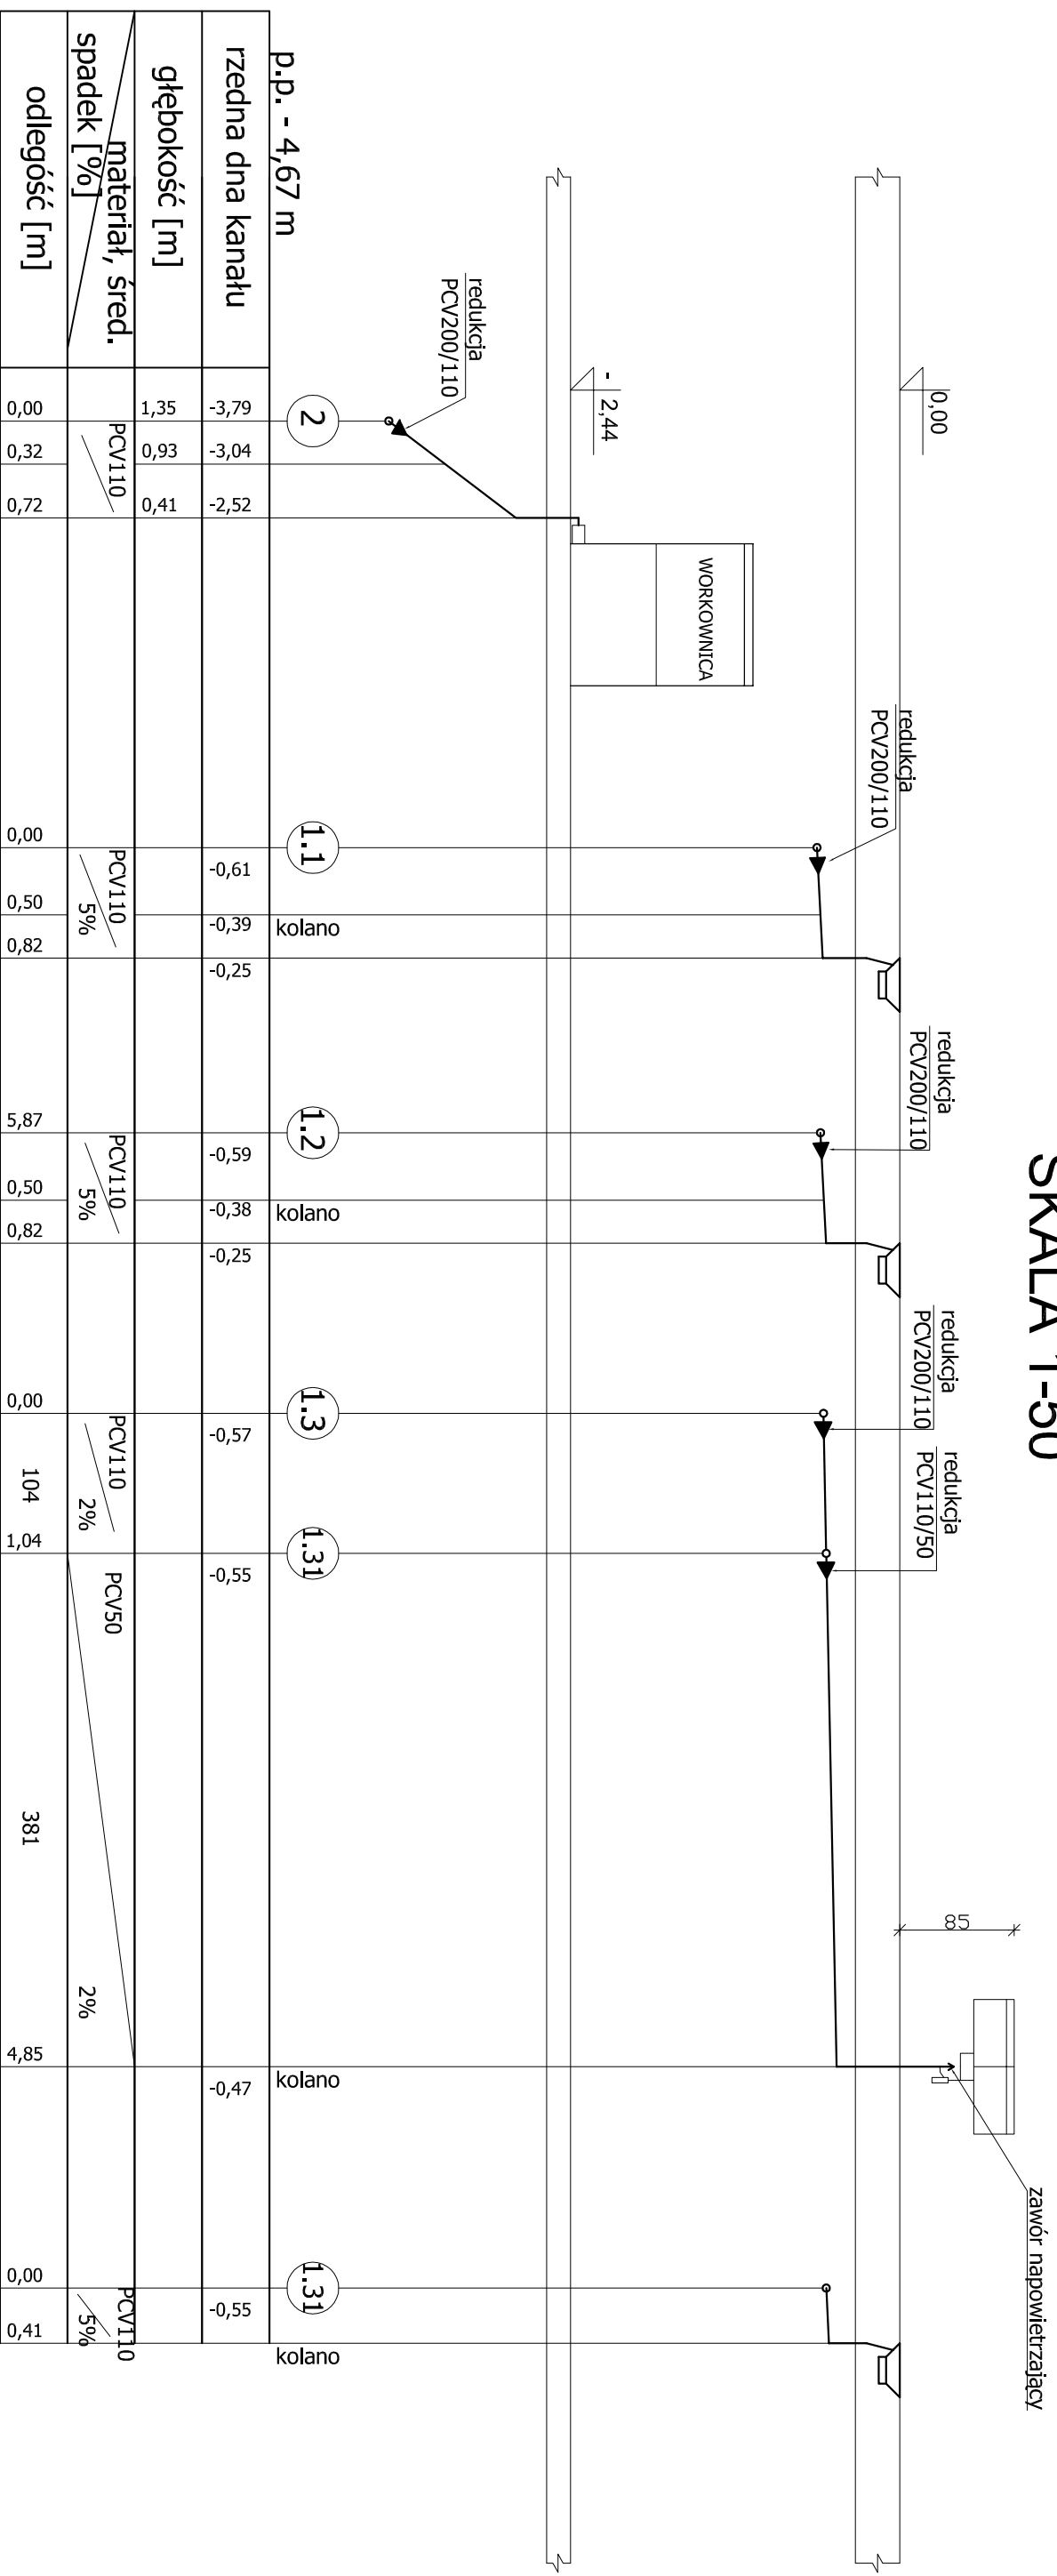

0,00=+156,94

<b>Przedsiębiorstwo Inżynieryjno - Techniczne "BIOMONT"</b>	
39 - 200 Dębica, ul. Wielopolska 74, tel./fax (014) 676-51-85	
<i>Rozbudowa i przebudowa istniejącej oczyszczalni ścieków na terenie nr ewid. 2263 w miejscowości Padew Narodowa</i>	
Temat rysunku	INSTALACJE WOD - KAN
Instytucja Lokalizacja	BUDYNEK TECHNICZNY - OBIEKT NR 11.12.13] - ROZWINIĘCIE
Opracował:	mgr inż. Jan Koń
Projektował:	mgr inż. Jan Koń PDK /0116/POOS/08
Sprawił:	inż. Maciej Łukaszewski UAN - 7342/1/96
Skala:	1:50
Format:	A3
<b>IS - 04</b>	
Data:	maj 2009