

**LEGENDA:**

Obiekty istniejące:

1. Pompownia główna ścieków surowych - modernizacja
2. Stawisko do samochodu asenizacyjnego
3. Zbiornik ścieków dowożonych
4. Zbiorkowy reaktor biologiczny SBR typu Cyklob wraz z budynkiem socjalno-technicznym i komorą rozdziału - przebudowa i modernizacja
5. Budynek odwadniania osadu
6. Wiata magazynowa osadu
7. Studzienka pomiarowa - modernizacja
9. Kolektor odpływowy
10. Wylot do odbiornika


Obiekty projektowane

8. Place manewrowe - rozbudowa i uzupełnienie
11. Zbiornik buforowy
12. Budynek techniczny stacji mechanicznego oczyszczania ścieków (zlokalizowany na stopie zbiornika buforowego)
13. Pomieszczenie na kontenery z osadem
14. Instalacje technologiczne

OZNACZENIA:

A.B.C.D-A linie rozdzielające teren inwestycji  
 istniejąca linia zabudowy bez zmian

- proj. obiekt
- proj. ogrodzenie wraz z bramą wjazdową
- proj. instalacja ścieków surowych
- proj. instalacja ścieków technologicznych
- proj. instalacja sprężonego powietrza
- proj. odcinek sieci wodociągowej
- proj. odcinek sieci kanalizacji sanitarnej
- wymieniany odcinek sieci kanalizacji wraz z obejściem awaryjnym
- proj. instalacje elektryczne zasilające i sterownicze (nN)
- proj. chodnik z kostki brukowej
- proj. plac asfaltowy
- wodociąg do likwidacji 30,3 m
- ogrodzenie do likwidacji 45,1 m
- jałowiec wirginijski - spartan rozstaw 3m, szt 12.
- żywołnik zachodni - aureospicota rozstaw 3m, szt 10.

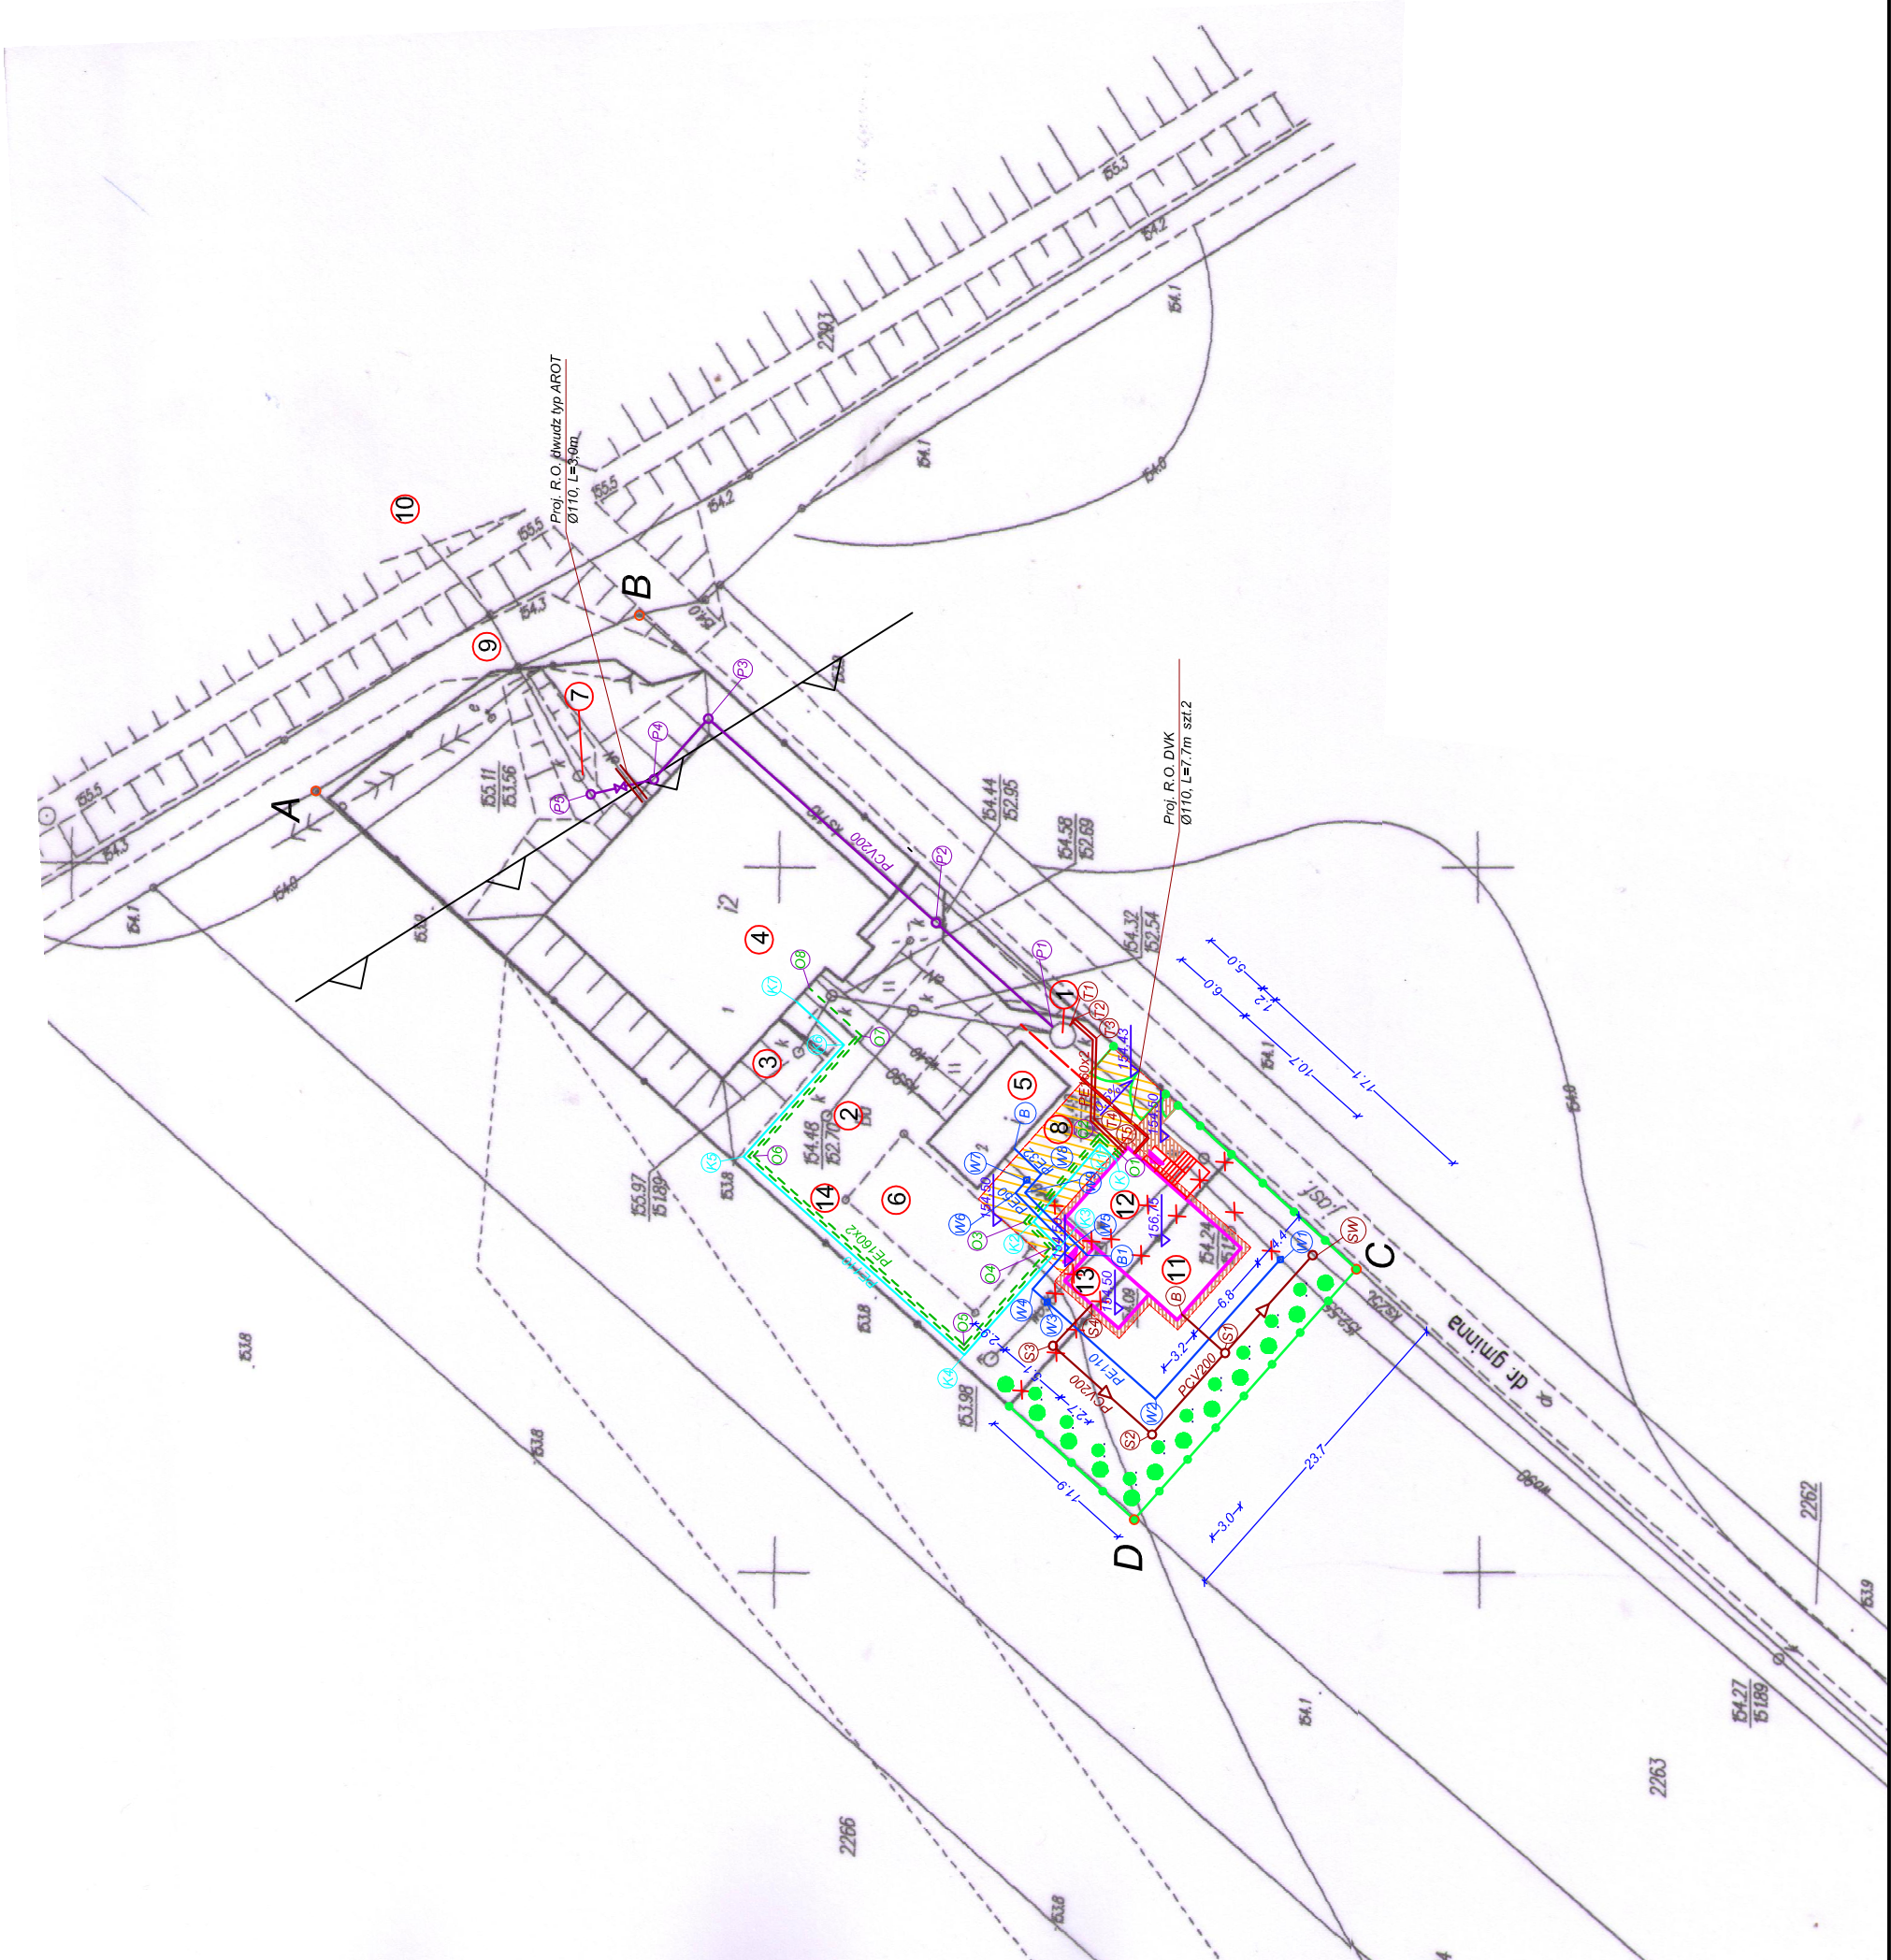

Przedsiębiorstwo Inżynieryjno - Techniczne "BIOMONT"		39 - 200 Dębica, ul. Wielopolska 74, tel./fax (014) 676-51-85	
Inwestycja Lokalizacja	Rozbudowa i przebudowa istniejącej oczyszczalni ścieków na działce nr ewid. 2263 w miejscowości Padew Narodowa		
Temat rysunku	Plan sytuacji oczyszczalni		
Projektował:	mgr inż. Jan Kof	Skala:	1 : 500
Sprawił:	inż. Maciej Łukaszewski	Data:	Czerwiec 2009
	PDK/0116/POOS/08	Format:	A3
	UAN-7342/96	Nr rys:	T01