


Szafa SZS

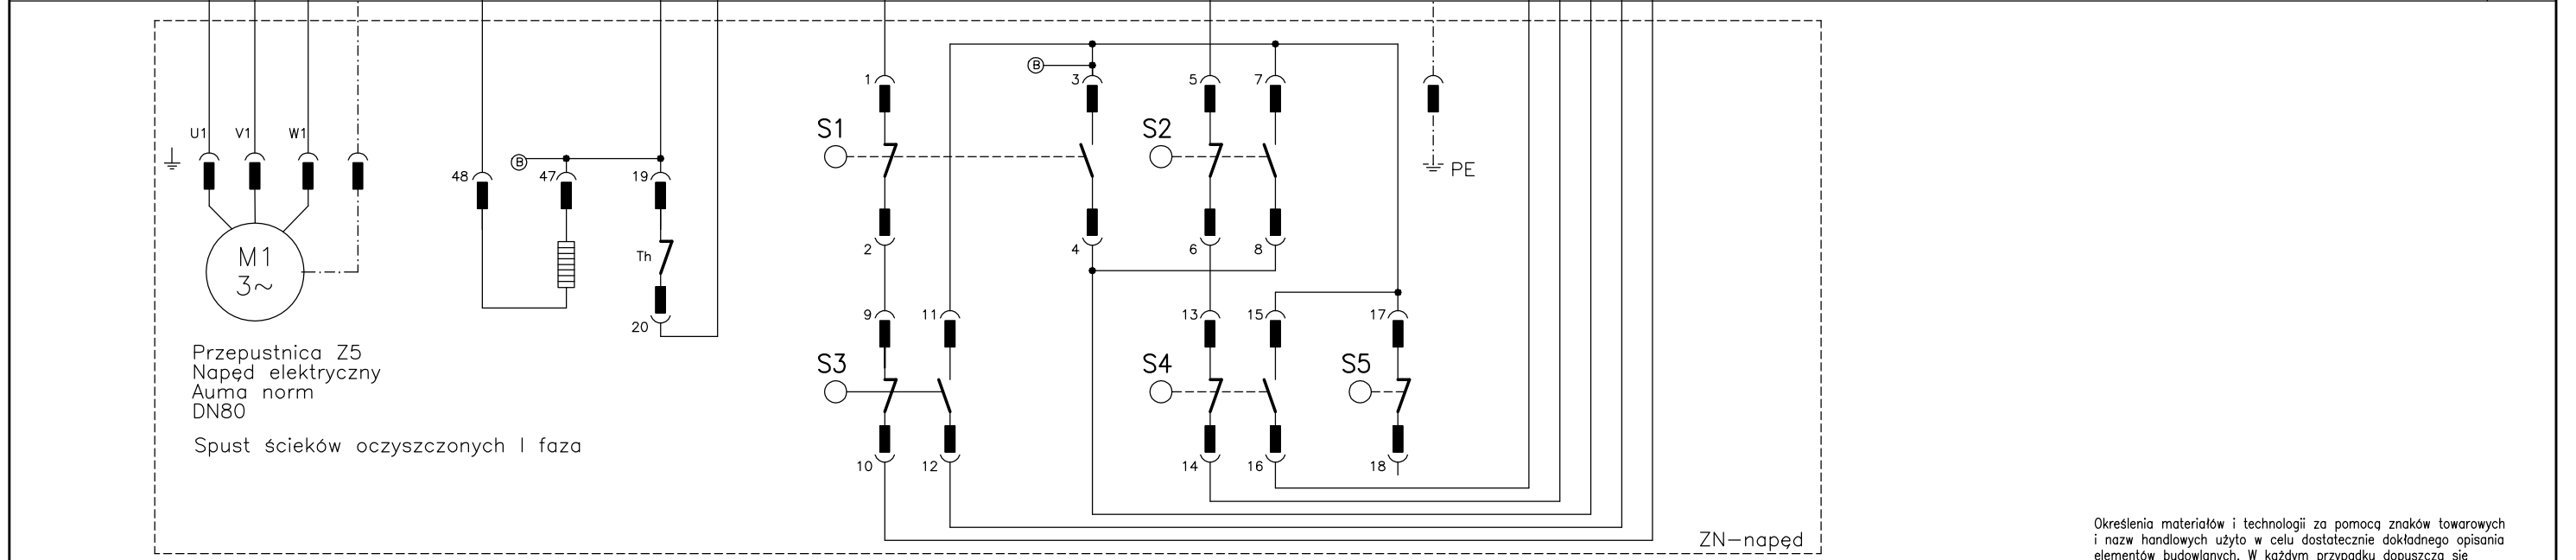

Określenia materiałów i technologii za pomocą znaków towarowych i nazw handlowych użyto w celu dostatecznie dokładnego opisanie elementów budowlanych. W każdym przypadku dopuszcza się zastosowanie materiałów i technologii równoważnych.

Nazwa pliku	D:\projekty\Oczyszczalnia_Padew_Narodowa\rysunki\sterowanie_zasuw_przep.dwg	obiekt	Rozbudowa i przebudowa istniejącej oczyszczalni ścieków w miejscowości Padew Narodowa – Projekt budowlany Instalacja elektryczna i AKPiA
Projektował	Tomasz Więcek spec. instalacje i sieci elektryczne MAP/0177/PW0E/07	Data/Podpis	06.2009
Sprawił	Stanisław Pyzik spec. instalacje i sieci energetyczne WBPP-NB-8346/86/80 A-NB-7342/295/92	Data/Podpis	06.2009
BIOMONT			Nr proj. 19/2009
			3.18
Schemat układu zasilania i sterowania – szafa SZS Przepustnica Z5			Arkusz 1/2