


Szafa prasy

Skrzynka SV13

Obiekt

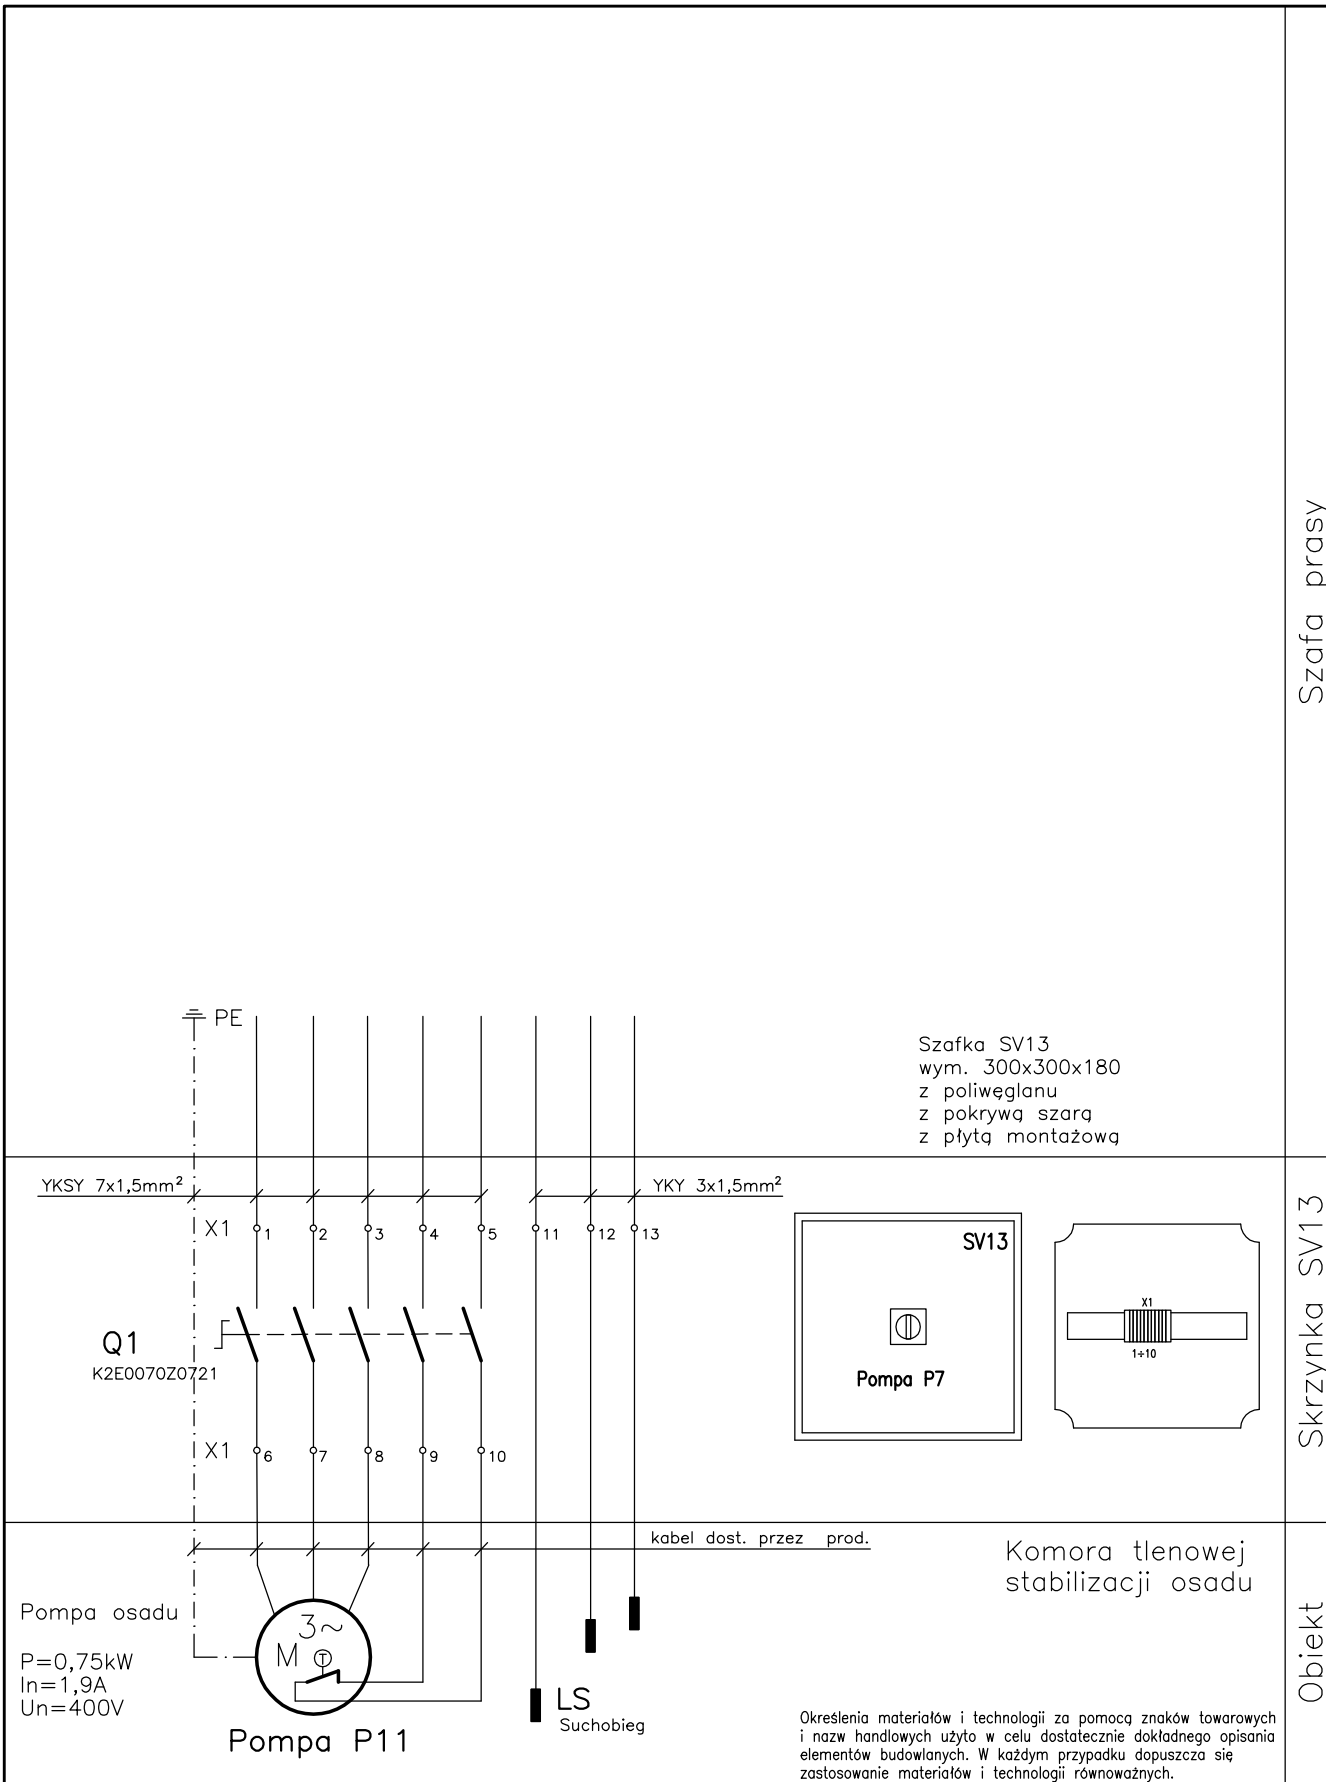

Nazwa pliku	D:\Projekty\Oczyszczalnia_Padew_Narodowa\rysunki\sterowanie_P11.dwg	obiekt	Rozbudowa i przebudowa istniejącej oczyszczalni ścieków w miejscowości Padew Narodowa – Projekt budowlany Instalacja elektryczna i AKPiA	
Projektował	Tomasz Więcek spec. instalacje i sieci elektryczne MAP/0177/PWOE/07	Data/Podpis	06.2009	
Sprawdził	Stanisław Pyzik spec. instalacje i sieci energetyczne WBPP-NB-8346/86/80 A-NB-7342/295/92	Data/Podpis	06.2009	
BIOMONT			Schemat układu zasilania i sterowania	
			– szafka prasy	
			Pompa P11	
			Nr proj. 19/2009	
			3.20	
			Arkusz 1/1	