


Pompownia ścieków

Zbiornik ścieków dowiezionych

Zbiornik buforowy

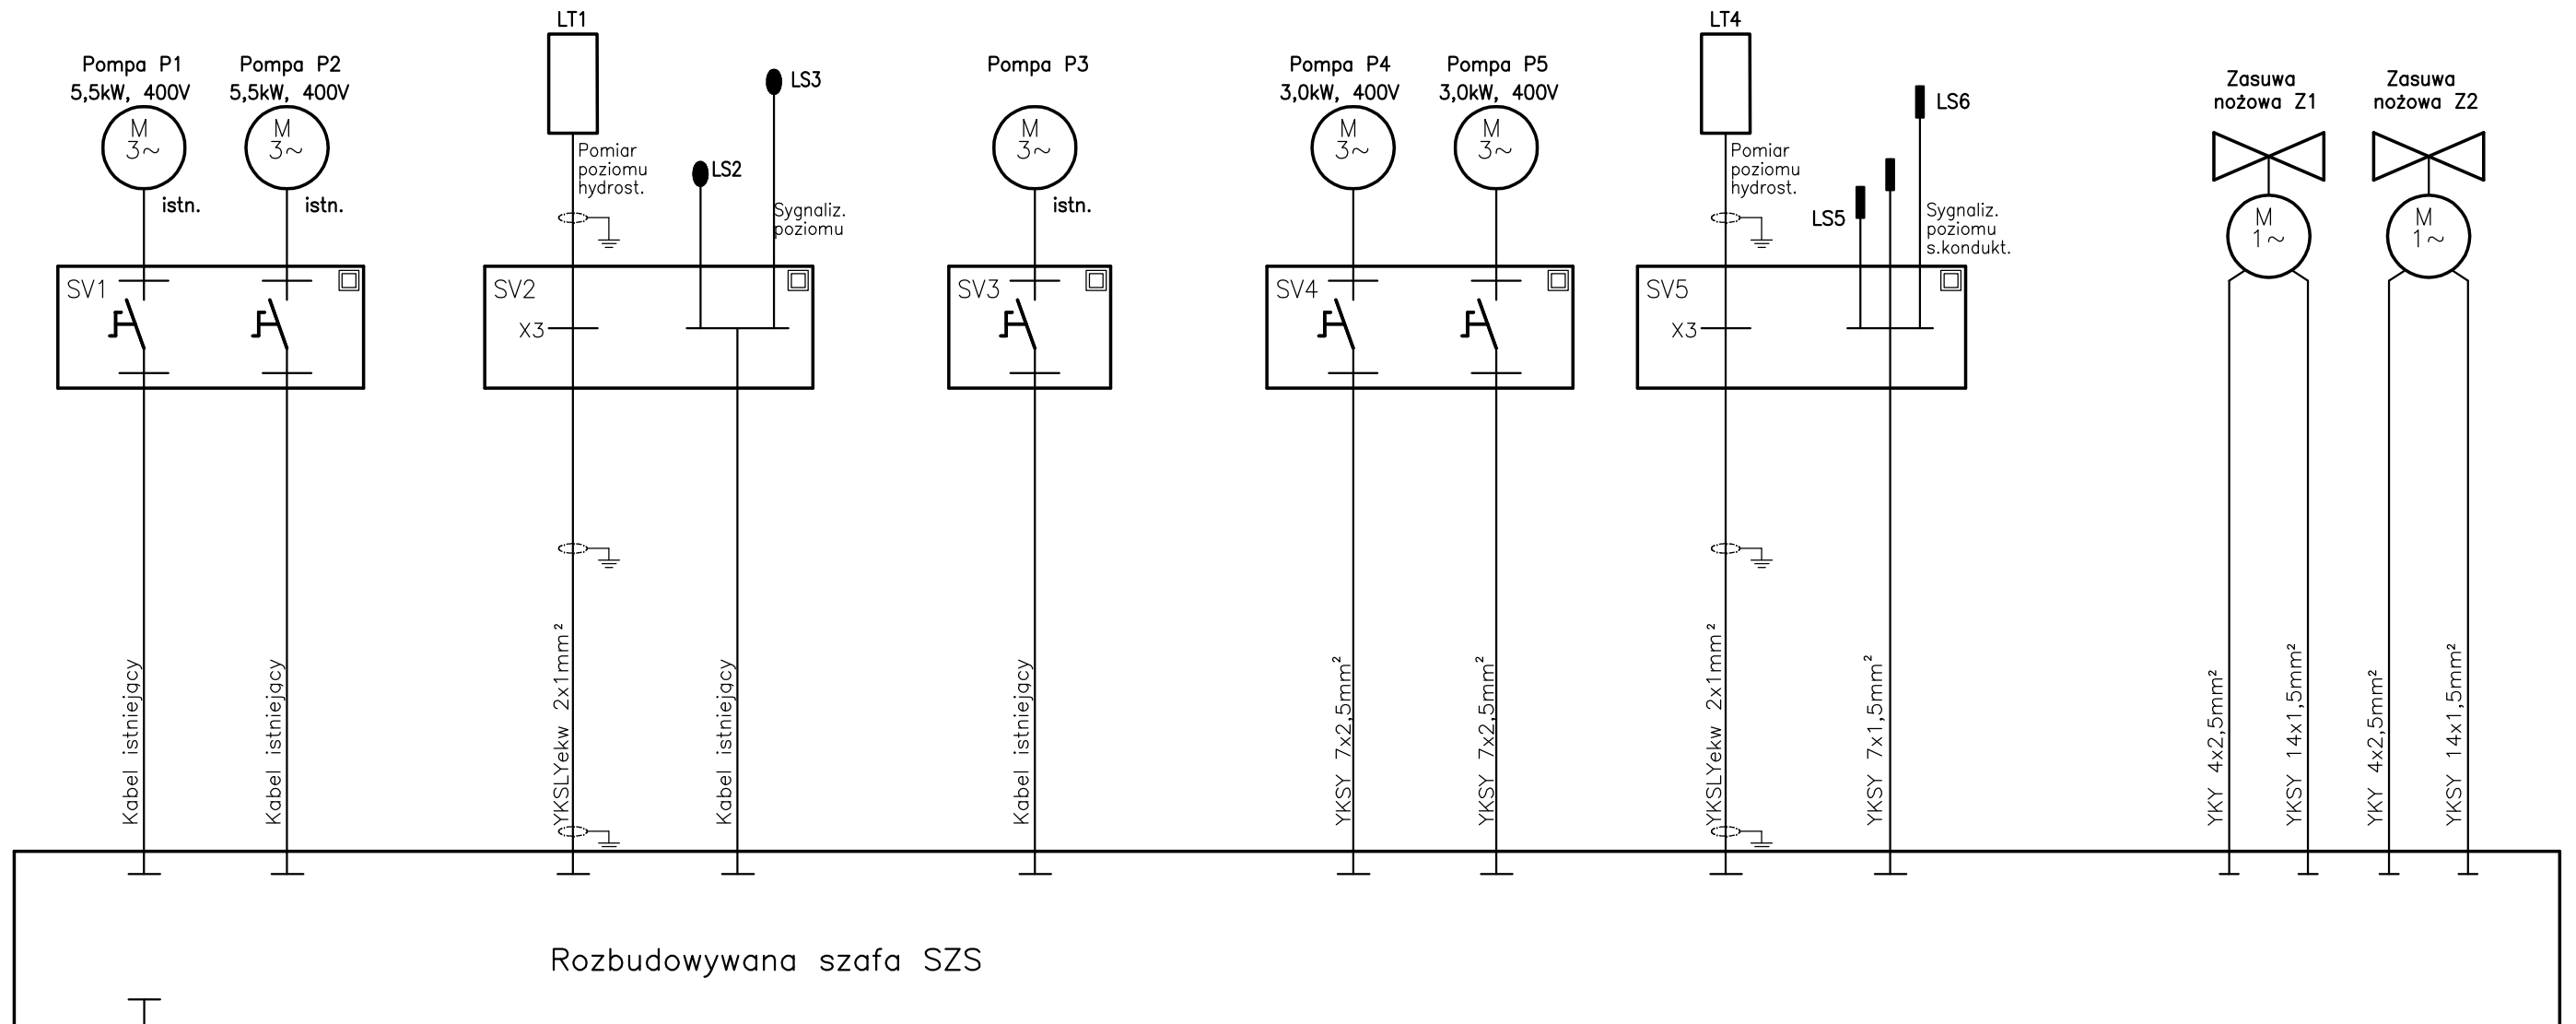

Określenia materiałów i technologii za pomocą znaków towarowych i nazw handlowych użyto w celu dostatecznie dokładnego opisu elementów budowlanych. W każdym przypadku dopuszcza się zastosowanie materiałów i technologii równoważnych.

Nazwa pliku	D:\Projekty\Oczyszczalnia_Padew_Narodowa\rysunki\polaczenia_zewn_SZS.dwg		obiekt	Rozbudowa i przebudowa istniejącej oczyszczalni ścieków w miejscowości Padew Narodowa – Projekt budowlany Instalacja elektryczna i AKPiA
Projektował	Nazwisko Tomasz Więcek spec. instalacje i sieci elektryczne MAP/0177/PWOE/07	Data/Podpis 06.2009		
Sprawdził	Stanisław Pyzik spec. instalacje i sieci energetyczne WBPP-NB-8346/86/80 A-NB-7342/295/92	06.2009	Połączenia zewnętrzne	
<b>BIOMONT</b>				
			3.28	
			Arkusz 1/2	