


PLAN SYTUACYJNY OCZYSZCZALNI ŚCIEKÓW W PADWI NARODOWEJ SKALA 1-500

OZNACZENIA:

- A.B.C.D-A** linie rozdzielające teren inwestycji
 istniejąca linia zabudowy bez zmian
 proj. obiekty
 istniejące obiekty
 proj. ogrodzenie wraz z bramą wjazdową
 proj. instalacja ścieków surowych
 proj. instalacja ścieków technologicznych
 proj. instalacje sprężonego powietrza
 proj. odcinek sieci wodociągowej
 proj. chodnik z kostki brukowej
 proj. plac asfaltowy
- ✕✕ wodociąg do likwidacji 30,3 m
 ✕✕ ogrodzenie do likwidacji 45,1 m
- jalowiec wirginijski - spartan rozstaw 3m, szt. 12.
 ● żywotnik zachodni - aureospicota rozstaw 3m, szt. 10.
 --- kabel nN

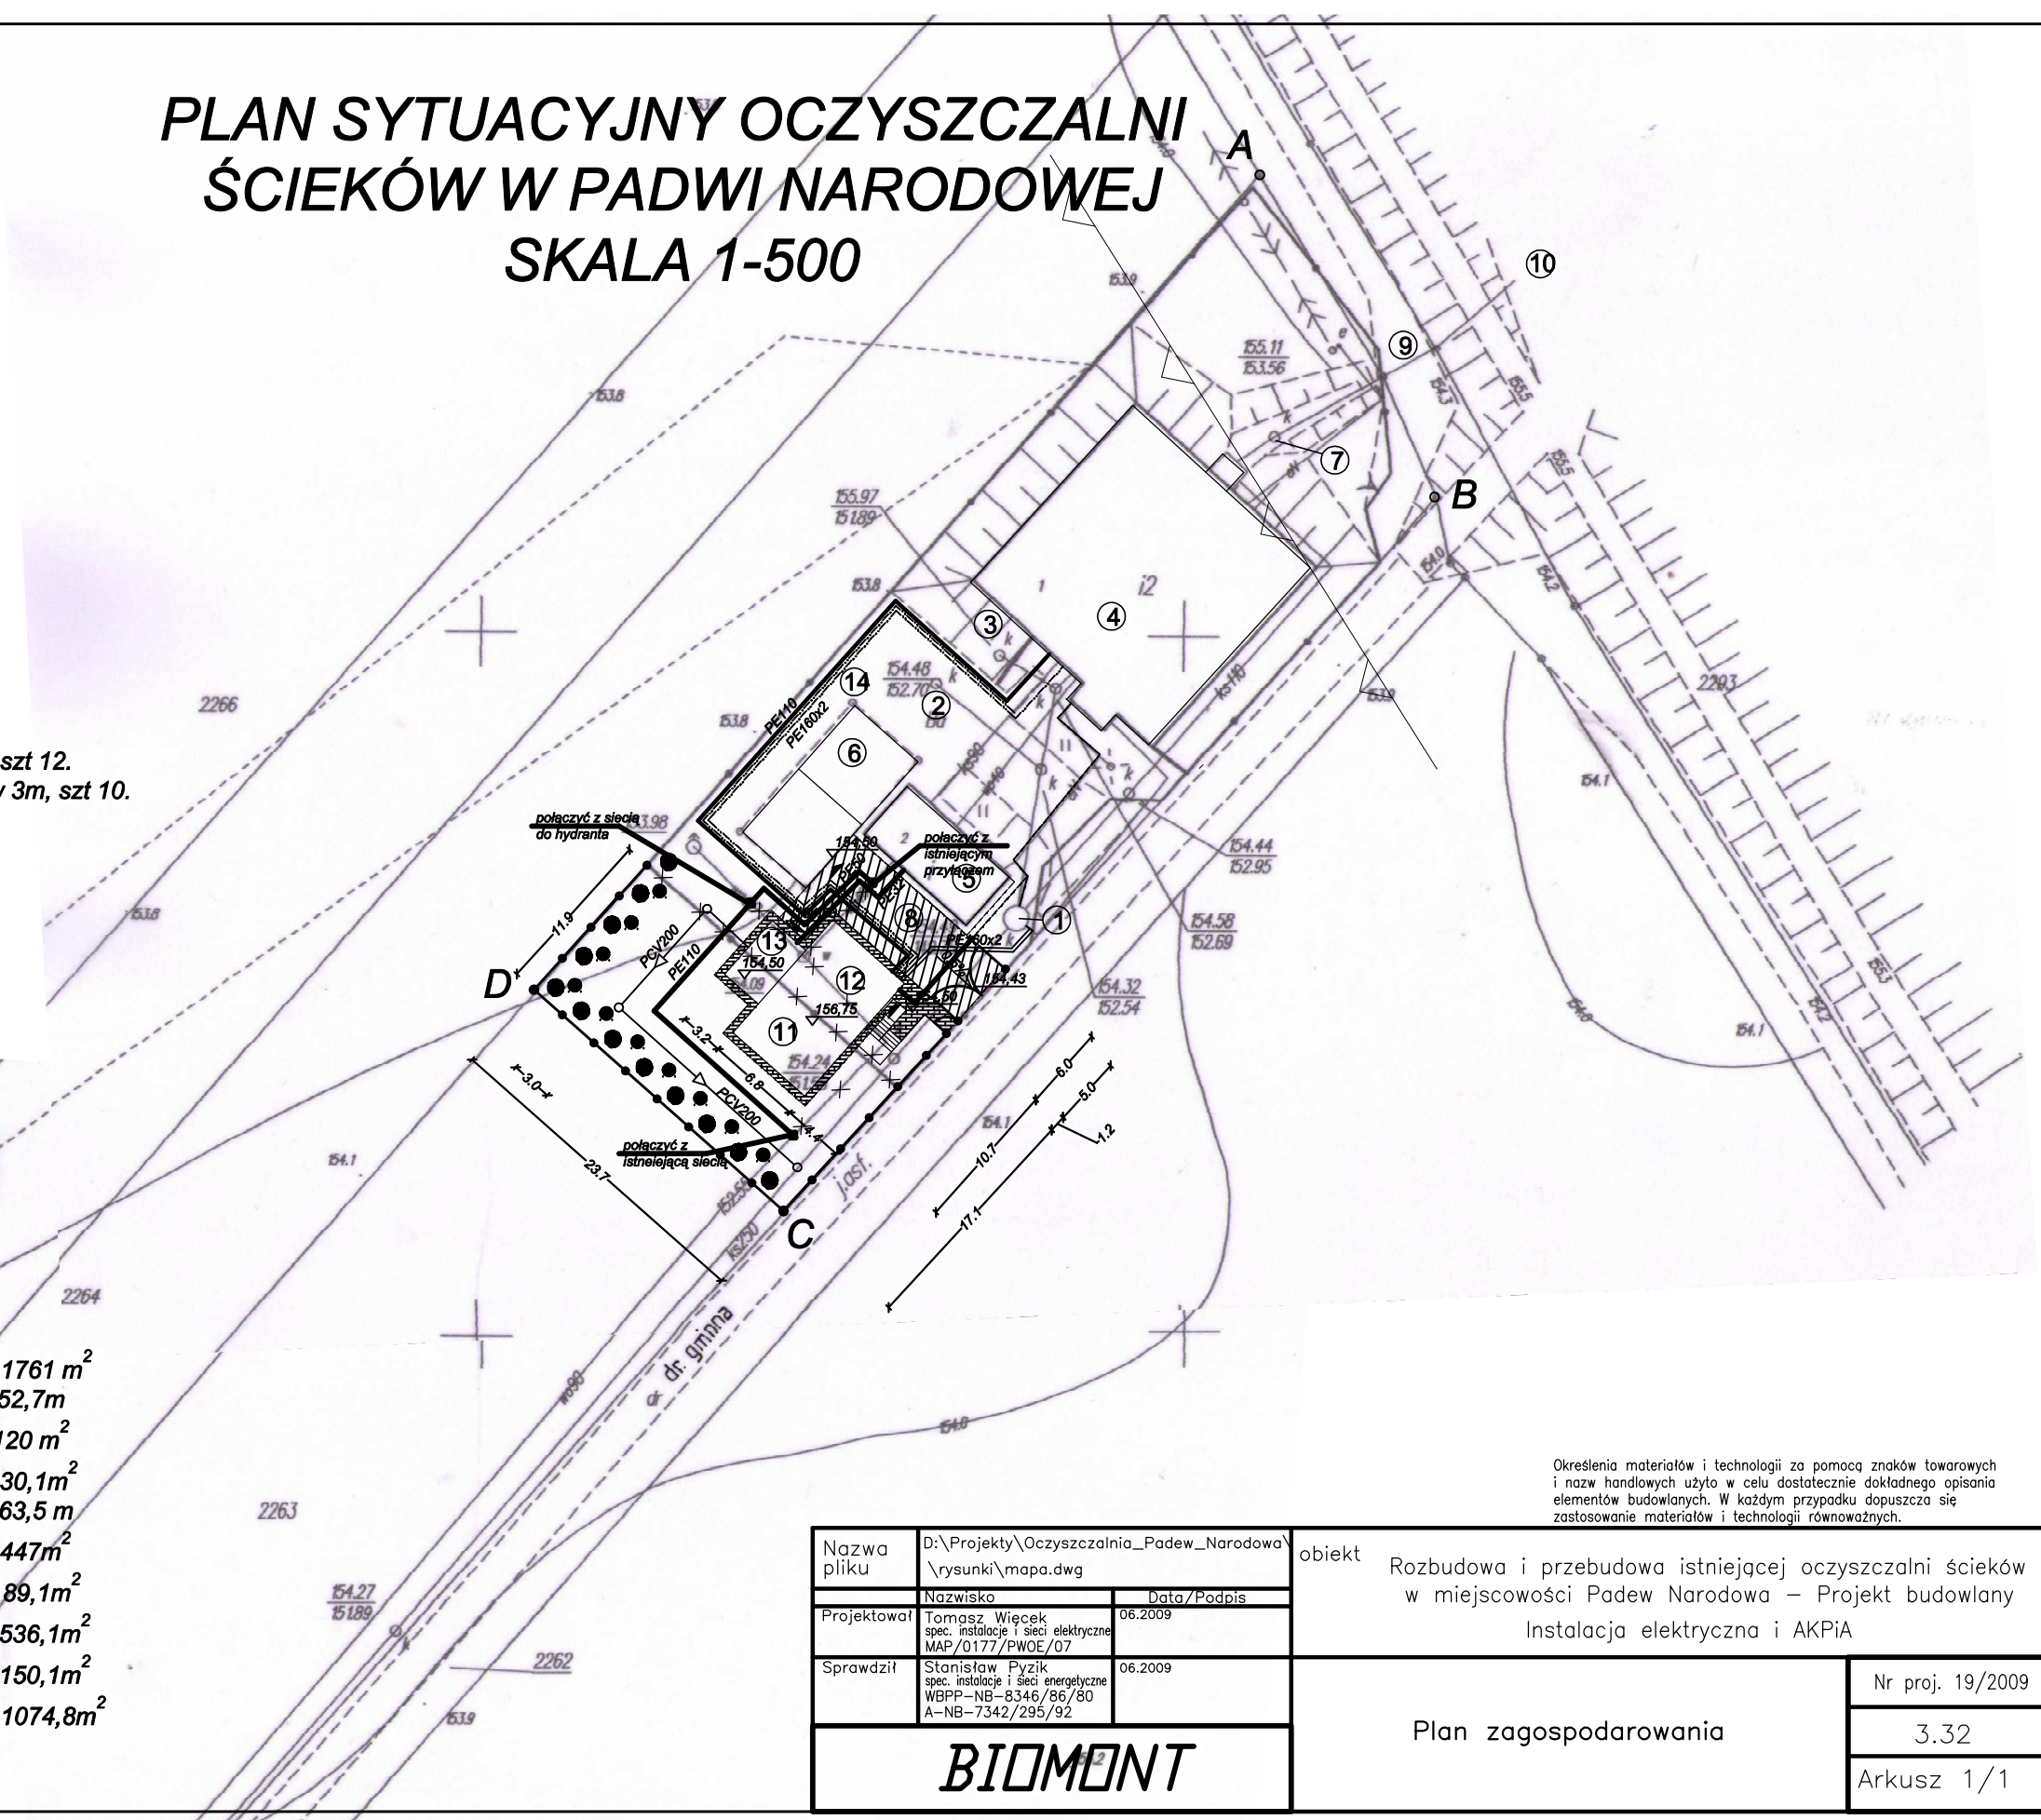

ZESTAWIENIE:

powierzchnia działki w ogrodzeniu	1761 m ²
długość ogrodzenia nowego	52,7m
powierzchnia dróg i dojeżdżających istniejących	120 m ²
powierzchnia projektowanych placów	30,1m ²
długość obrzeży	63,5 m
powierzchnia zabudowy istniejąca	447m ²
powierzchnia zabudowy projektowana	89,1m ²
całkowita powierzchnia zabudowy	536,1m ²
całkowita powierzchnia placów i dróg	150,1m ²
powierzchnia zieleni	1074,8m ²

Określenia materiałów i technologii za pomocą znaków towarowych i nazw handlowych użyto w celu dostatecznie dokładnego opisanie elementów budowlanych. W każdym przypadku dopuszcza się zastosowanie materiałów i technologii równoważnych.

Nazwa pliku	D:\Projekty\Oczyszczalnia_Padew_Narodowa\rysunki\mapa.dwg	obiekt	Rozbudowa i przebudowa istniejącej oczyszczalni ścieków w miejscowości Padew Narodowa – Projekt budowlany Instalacja elektryczna i AKPiA
Projektował	Tomasz Więcek spec. instalacje i sieci elektryczne MAP/0177/PWOE/07		
Sprawdził	Stanisław Pyzik spec. instalacje i sieci energetyczne WBPP-NB-8346/86/80 A-NB-7342/295/92		06.2009
BIOMONT		Plan zagospodarowania	Nr proj. 19/2009
			3.32
			Arkusz 1/1