PLAN SYTUACYJNY OCZYSZCZALNI ŚCIEKÓW W PADWI NARODOWEJ SKALA 1-500

LEGENDA:

Obiekty istniejące:

1. Pompownia główna scieków surowych - modernizacja
2. Stanowisko do samochodu asenizacyjnego
3. Zbiornik ścieków dowożonych
4. Zblokowany reaktor biologiczny SBR typu Cyklob wraz z budynkiem socjalno-technicznym i komorą rozdziału - przebudowa i modernizacja
5. Budynek odwadniania osadu
6. Wiata magazynowa osadu
7. Studzienka pomiarowa - modernizacja
9. Kolektor odpływowy
10. Wylot do odbiornika

Obiekty projektowane

8. Place manewrowe - rozbudowa i uzupełnienie
11. Zbiornik buforowy
12. Budynek techniczny stacji mechanicznego oczyszczania ścieków (zlokalizowany na stropie zbiornika buforowego)
13. Pomieszczenie na kontenery z osadem
14. Instalacje technologiczne

OZNACZENIA:

A.B.C.D-A — linie rozdgraniczające teren inwestycji
istniejąca linia zabudowy bez zmian

proj. obiekt
proj. ogrodzenie wraz z bramą wiazdową
proj. instalacja ścieków surowych
proj. instalacja ścieków technologicznych
proj. instalacje sprężonego powietrza
proj. odcinek sieci wodociągowej
proj. odcinek sieci kanalizacji sanitarnej
wymieniany odcinek sieci kanalizacji wraz z obejściem awaryjnym
proj. instalacje elektryczne zasilające i sterownicze (nN)
proj. chodnik z kostki brukowej
proj. plac asfaltowy

wodociąg do likwidacji 30,3 m
ogrodzenie do likwidacji 45,1 m

jalowiec wirginijski - spartan rozstaw 3m, szt 12.
żywotnik zachodni - aureospicota rozstaw 3m, szt 10.

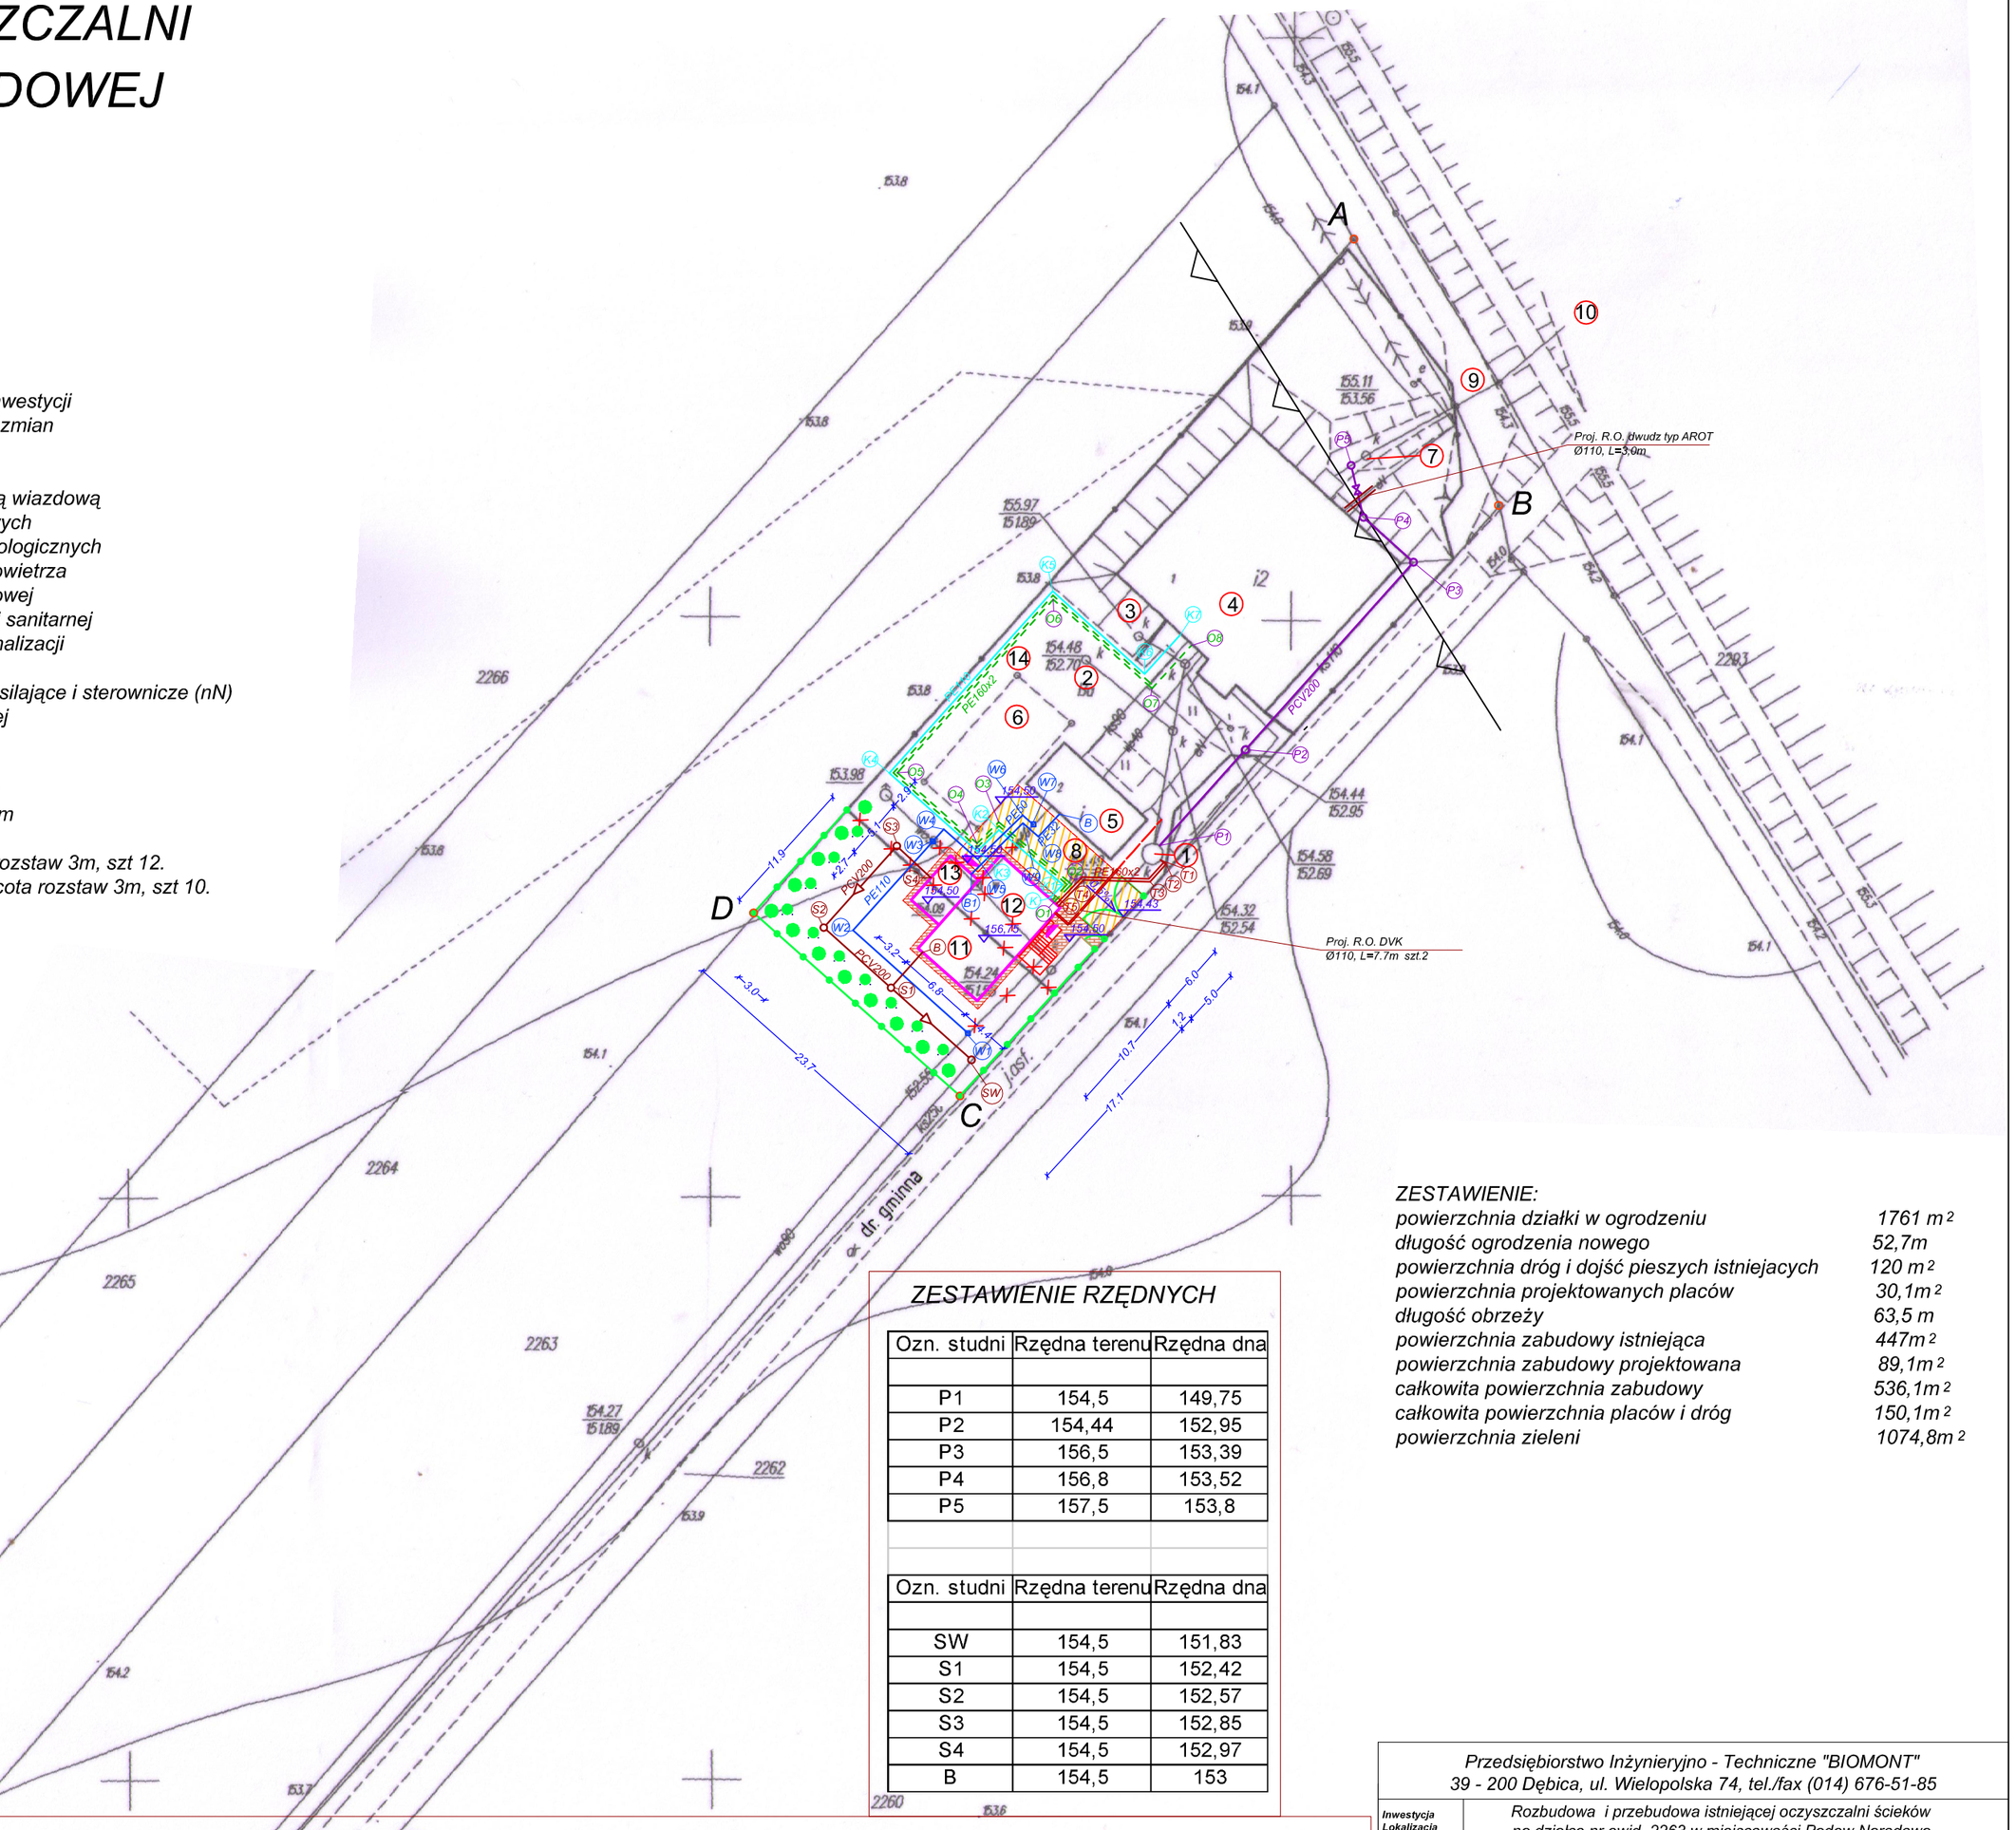

MAPA DO CELÓW PROJEKTOWYCH

powstała na bazie mapy zasadniczej i pomiaru uzupełniajacego
arkusz – 154.442.084.4
skala 1:500
poziom odniesienia Kronsztadt 86
województwo: podkarpackie
powiat: Mielec
gm. PADEW NARODOWA
obiekt: PADEW NARODOWA dz. 2263
Mapa aktualna na dzień: 2008–08–20
Integralną część niniejszej mapy stanowi mapa ewidencji gruntów w skali 1:2000
L.ks.rob. 48/08

GEODETA UPRAWNIONY
mgr inż. Aleksander Czachorowski
Pozwolenie na wykonywanie robót
Nr 3655 z dn. 21.03.86 r. wydane przez
Komisję Kwalifikacyjną GUGiK

STAROSTA POWIATU MIELECKIEGO
Powiatowy Ośrodek Dokumentacji Geodezyjnej i Kartograficznej w Mielcu
W obszarze oznaczonym linią ... całość ...
dokonano aktualizacji treści mapy zasadniczej.
Dokumenty z pomiaru uzupełniającego przyjęto do zasobu powiatowego w dniu 2008.08.27 i zaewidencjonowano pod nr ...2384.08...82
Niniejsza mapa może służyć do celów projektowych.
Projektowane obiekty budowlane wymagające pozwolenia na budowę podlegają wytyczeniu i inwentaryzacji powykonawczej przez jednostki uprawnione do wykonywania prac geodezyjnych.
Mielec, dnia 2008.08.27
Z up. STAROSTY
inż. Jan Wilk
Kierownik Powiatowego Ośrodka Dokumentacji Geodezyjnej i Kartograficznej

STAROSTWO POWIATOWE
w Mielcu
39-300 MIELEC, ul. Wyspiańskiego 6
Sprawdzono z materiałami ZUDP w Mielcu
-na powyższy teren brak uzgodnionych projektów,
~~-wniesiono projektowane, uzgodnione lokalizacje~~
~~i trasy urządzeń podziemnych,~~
-(nie) występują tereny zmeliorowane,
~~-(nie) występują~~ złoża surowców mineralnych,
brak danych
Mielec, dnia 03.09.2008. Zlec. Nr G. Z. 7457/176/3/08
Z up. STAROSTY
inż. Roman [illegible]
PRZEWODNICZĄCY ZESPOŁU UZGADNIANIA DOKUMENTACJI PROJEKTOWEJ

ZESTAWIENIE:

powierzchnia działki w ogrodzeniu	1761 m²
długość ogrodzenia nowego	52,7m
powierzchnia dróg i dojść pieszych istniejacych	120 m²
powierzchnia projektowanych placów	30,1m²
długość obrzeży	63,5 m
powierzchnia zabudowy istniejąca	447m²
powierzchnia zabudowy projektowana	89,1m²
całkowita powierzchnia zabudowy	536,1m²
całkowita powierzchnia placów i dróg	150,1m²
powierzchnia zieleni	1074,8m²

ZESTAWIENIE RZĘDNYCH

Ozn. studni	Rzędna terenu	Rzędna dna
P1	154,5	149,75
P2	154,44	152,95
P3	156,5	153,39
P4	156,8	153,52
P5	157,5	153,8

Ozn. studni	Rzędna terenu	Rzędna dna
SW	154,5	151,83
S1	154,5	152,42
S2	154,5	152,57
S3	154,5	152,85
S4	154,5	152,97
B	154,5	153

ZESTAWIENIE DŁUGOŚCI

Kan. Sanitarna	
Odc.	Długość
[-]	[m]
SW - S1	9,3
S1 - S2	7,8
S2 - S3	9,4
S3 - S4	4
S1 - B	4,1

Ścieki surowe	
Odc.	Długość
[-]	[m]
T1 - T2	0,4x2
T2 - T3	1,8x2
T3 - T4	5,9x2
T4 - T5	3,2x2

Ścieki technologiczne	
Odc.	Długość
[-]	[m]
O1 - O2	1,9x2
O2 - O3	7,7x2
O3 - O4	2,6x2
O4 - O5	9,6x2
O5 - O6	20,5x2
O6 - O7	11,4x2
O7 - O8	4,7x2

Powietrze	
Odc.	Długość
[-]	[m]
K - K1	1,6
K1 - K2	7,2
K2 - K3	2,6
K3 - K4	10,1
K4 - K5	21
K5 - K6	10,6
K6 - K7	4,5

Wodociąg	
Odc.	Długość
[-]	[m]
W1 - W2	13,2
W2 - W3	10,2
W3 - W4	1,4
W4 - W5	3,9
W5 - W6	5,4
W6 - W7	1,2
B - W8	2,7
W8 - W9	1,8
W9 - B1	6,2

Wym. od.sieci kan	
Odc.	Długość
[-]	[m]
P1 - P2	10,7
P2 -P3	4,12
P3 - P4	6,1
P4 - P5	4,7

Przedsiębiorstwo Inżynieryjno - Techniczne "BIOMONT"
39 - 200 Dębica, ul. Wielopolska 74, tel./fax (014) 676-51-85

Inwestycja Lokalizacja	Rozbudowa i przebudowa istniejącej oczyszczalni ścieków na działce nr ewid. 2263 w miejscowości Padew Narodowa			
Temat rysunku	Projekt zagodpodarowania terenu			
Architektura	Projektował:	mgr inż. arch. Marek Krystek UAN 8346/75/88		Skala: 1 : 500
	Sprawdził:	mgr inż. arch. Anna Jando-Roztoczyńska UAN 8346/24/85		
Konstrukcje	Projektował:	inż. Andrzej Świątek 160/Tw/75		Nr rys: Z. 1
	Sprawdził:	mgr inż. Marek Zapart UAN-I-7342/263/94		
Technologia i instalacje sanitarne	Projektował:	mgr inż. Jan Koń PDK/0116/POOS/08		Data: maj 2009
	Sprawdził:	inż. Maciej Łukaszewski UAN-7342/96		
Instalacje elektryczne i automatyka	Projektował:	mgr inż. Tomasz Więcek MAP/0177/PWOE/07		Nr projektu: P-02/OS-02/09
	Sprawdził:	mgr inż. Stanisław Pyzik A-NB-7342/295/92		