PRZEKŁADANY ODCINEK SIECI WODOCIĄGOWEJ

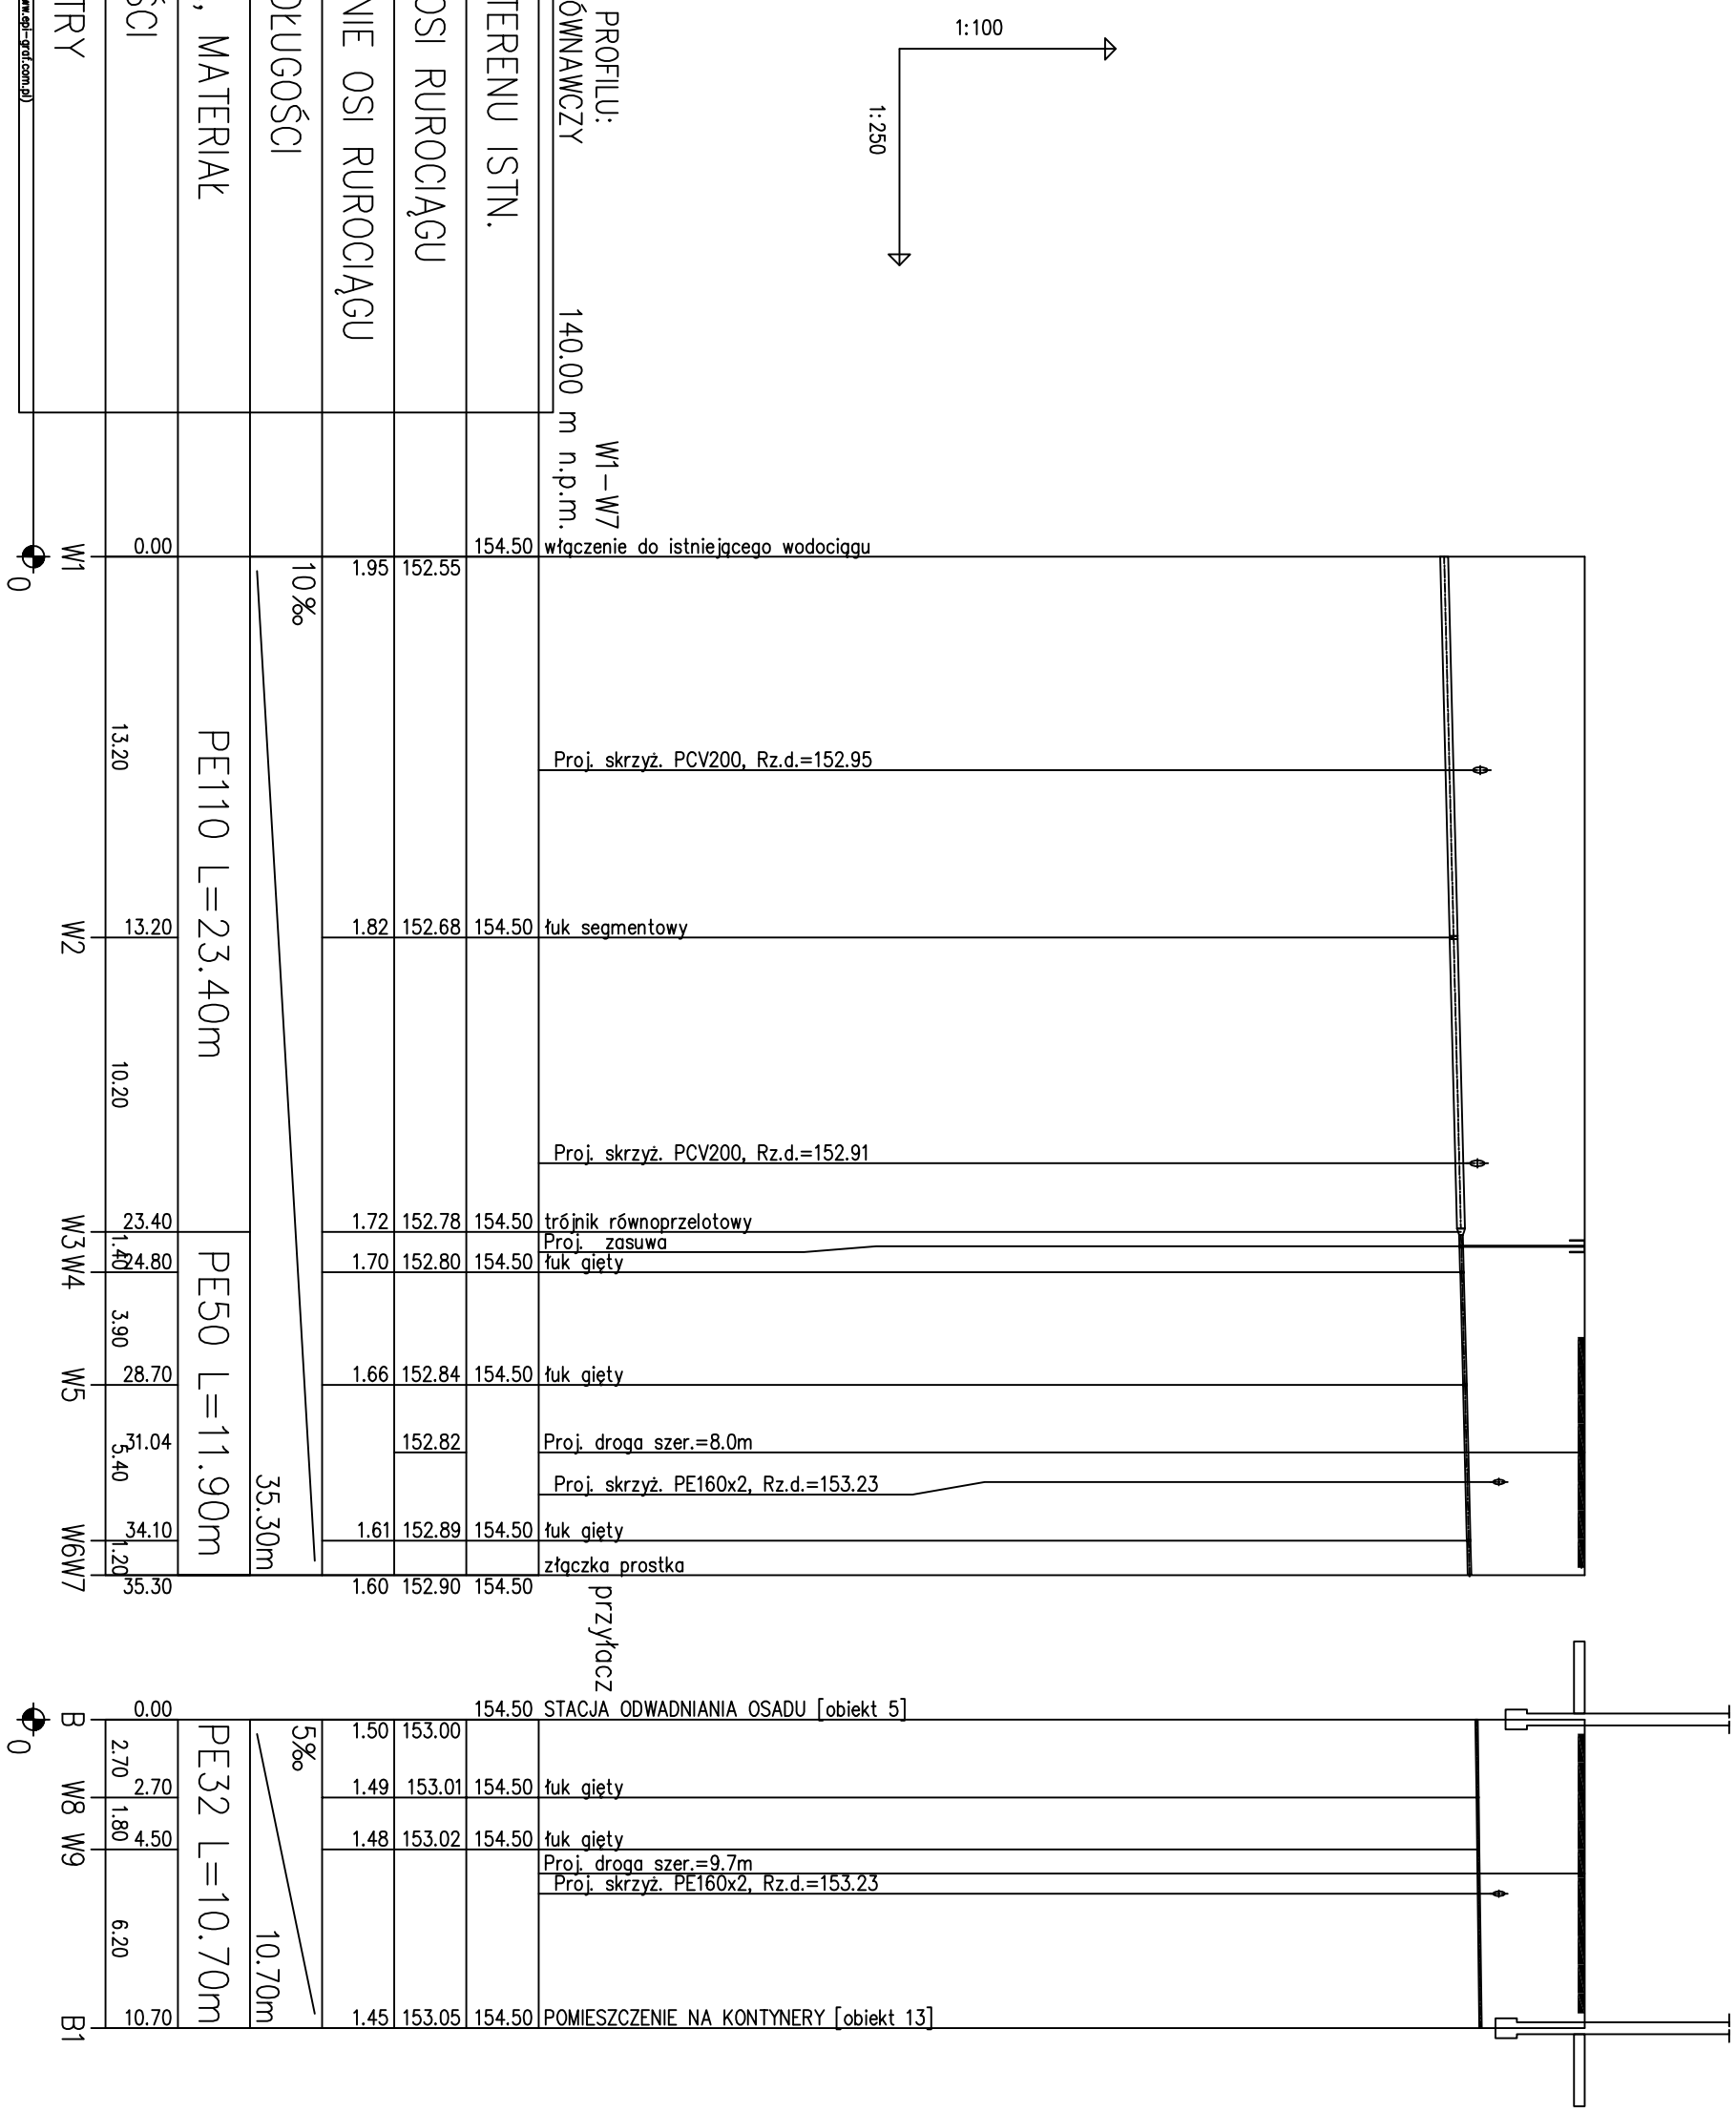

Przedsiębiorstwo Inżynieryjno - Techniczne "BIOMONT" 39 - 200 Dębica, ul. Wielopolska 74, tel./fax (014) 676-51-85			
Temat Inwestycji	*Rozbudowa i przebudowa istniejącej oczyszczalni ścieków na działce nr ewid. 2263 w miejscowości Padew Narodowa*		
Temat rysunku	PRZEKŁADANY ODCINEK SIECI WODOCIĄGOWEJ - PROFIL PODŁUŻNY:	Skala: 1:100/250	Fomat: A3
Opracował:	mgr inż. Jacek Lewandowski	Nr rys: S01	
Projektował:	mgr inż. Jan Koń PDK/0116/POOS/08		
Sprawdził:	inż. Maciej Łukaszewski UAN - 7342/1/96	Data: marzec 2009	