


# RUROCIĄG TŁOCZNY Z POMPOWNI DO ZBIORNIKA BUFOROWEGO

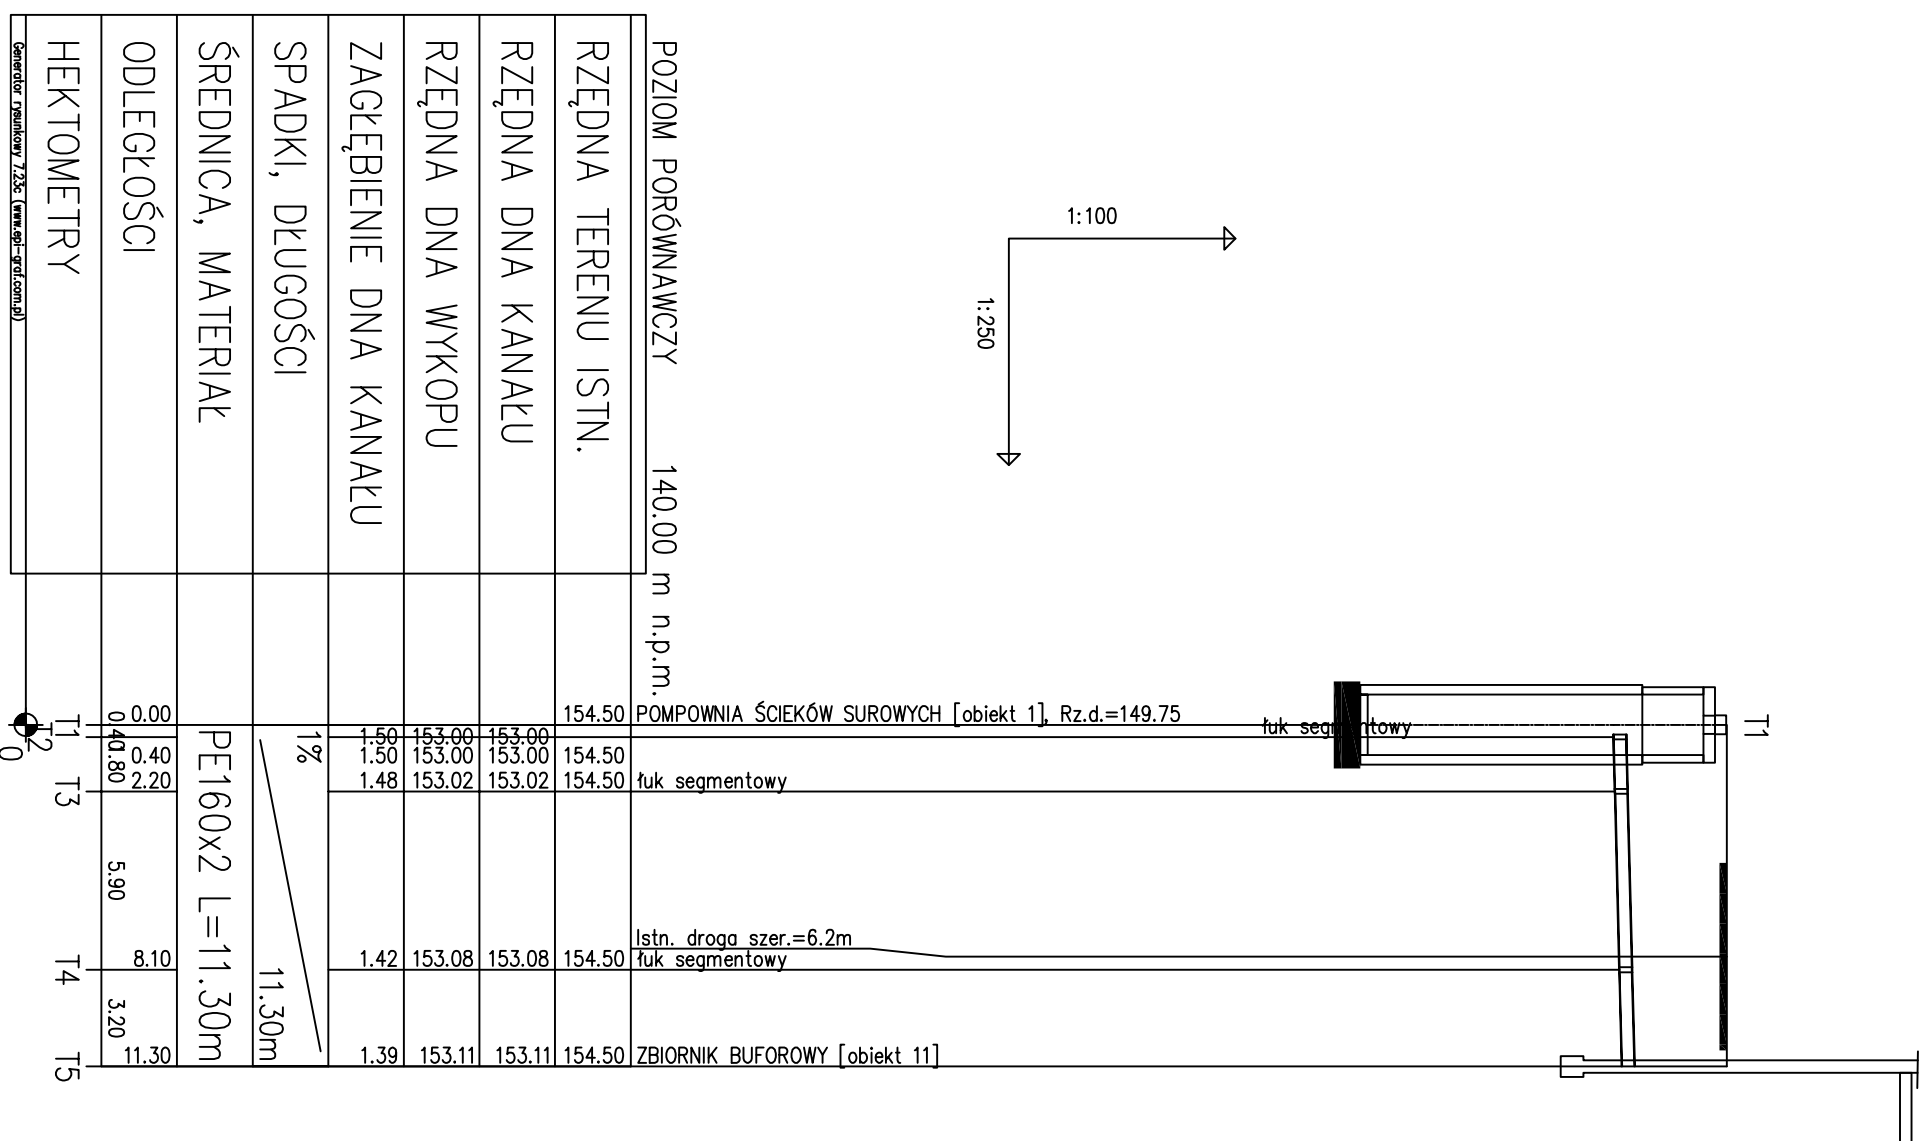

<b>Przedsiębiorstwo Inżynieryjno - Techniczne "BIOMONT"</b> 39 - 200 Dębica, ul. Wielopolska 74, tel./fax (014) 676-51-85			
Temat Inwestycji	Rozbudowa i przebudowa istniejącej oczyszczalni ścieków na działce nr ewid. 2263 w miejscowości Padew Narodowa		
Temat rysunku	DOPŁYW ŚC. SUROWYCH - PROFIL PODŁUŻNY	Skala:	1:100/250
Opracował:	mgr inż. Jacek Lewandowski	Nr rys:	A3
Projektował:	mgr inż. Jan Koń PDK/0116/POOS/08	<b>S03</b>	
Sprawdził:	inż. Maciej Łukaszewski UAN - 7342/1/96	Data:	marzec 2009