


RUROCIĄG TŁOCZNY ZE ZBIORNIKA BUFOROWEGO DO REAKTORA SBR

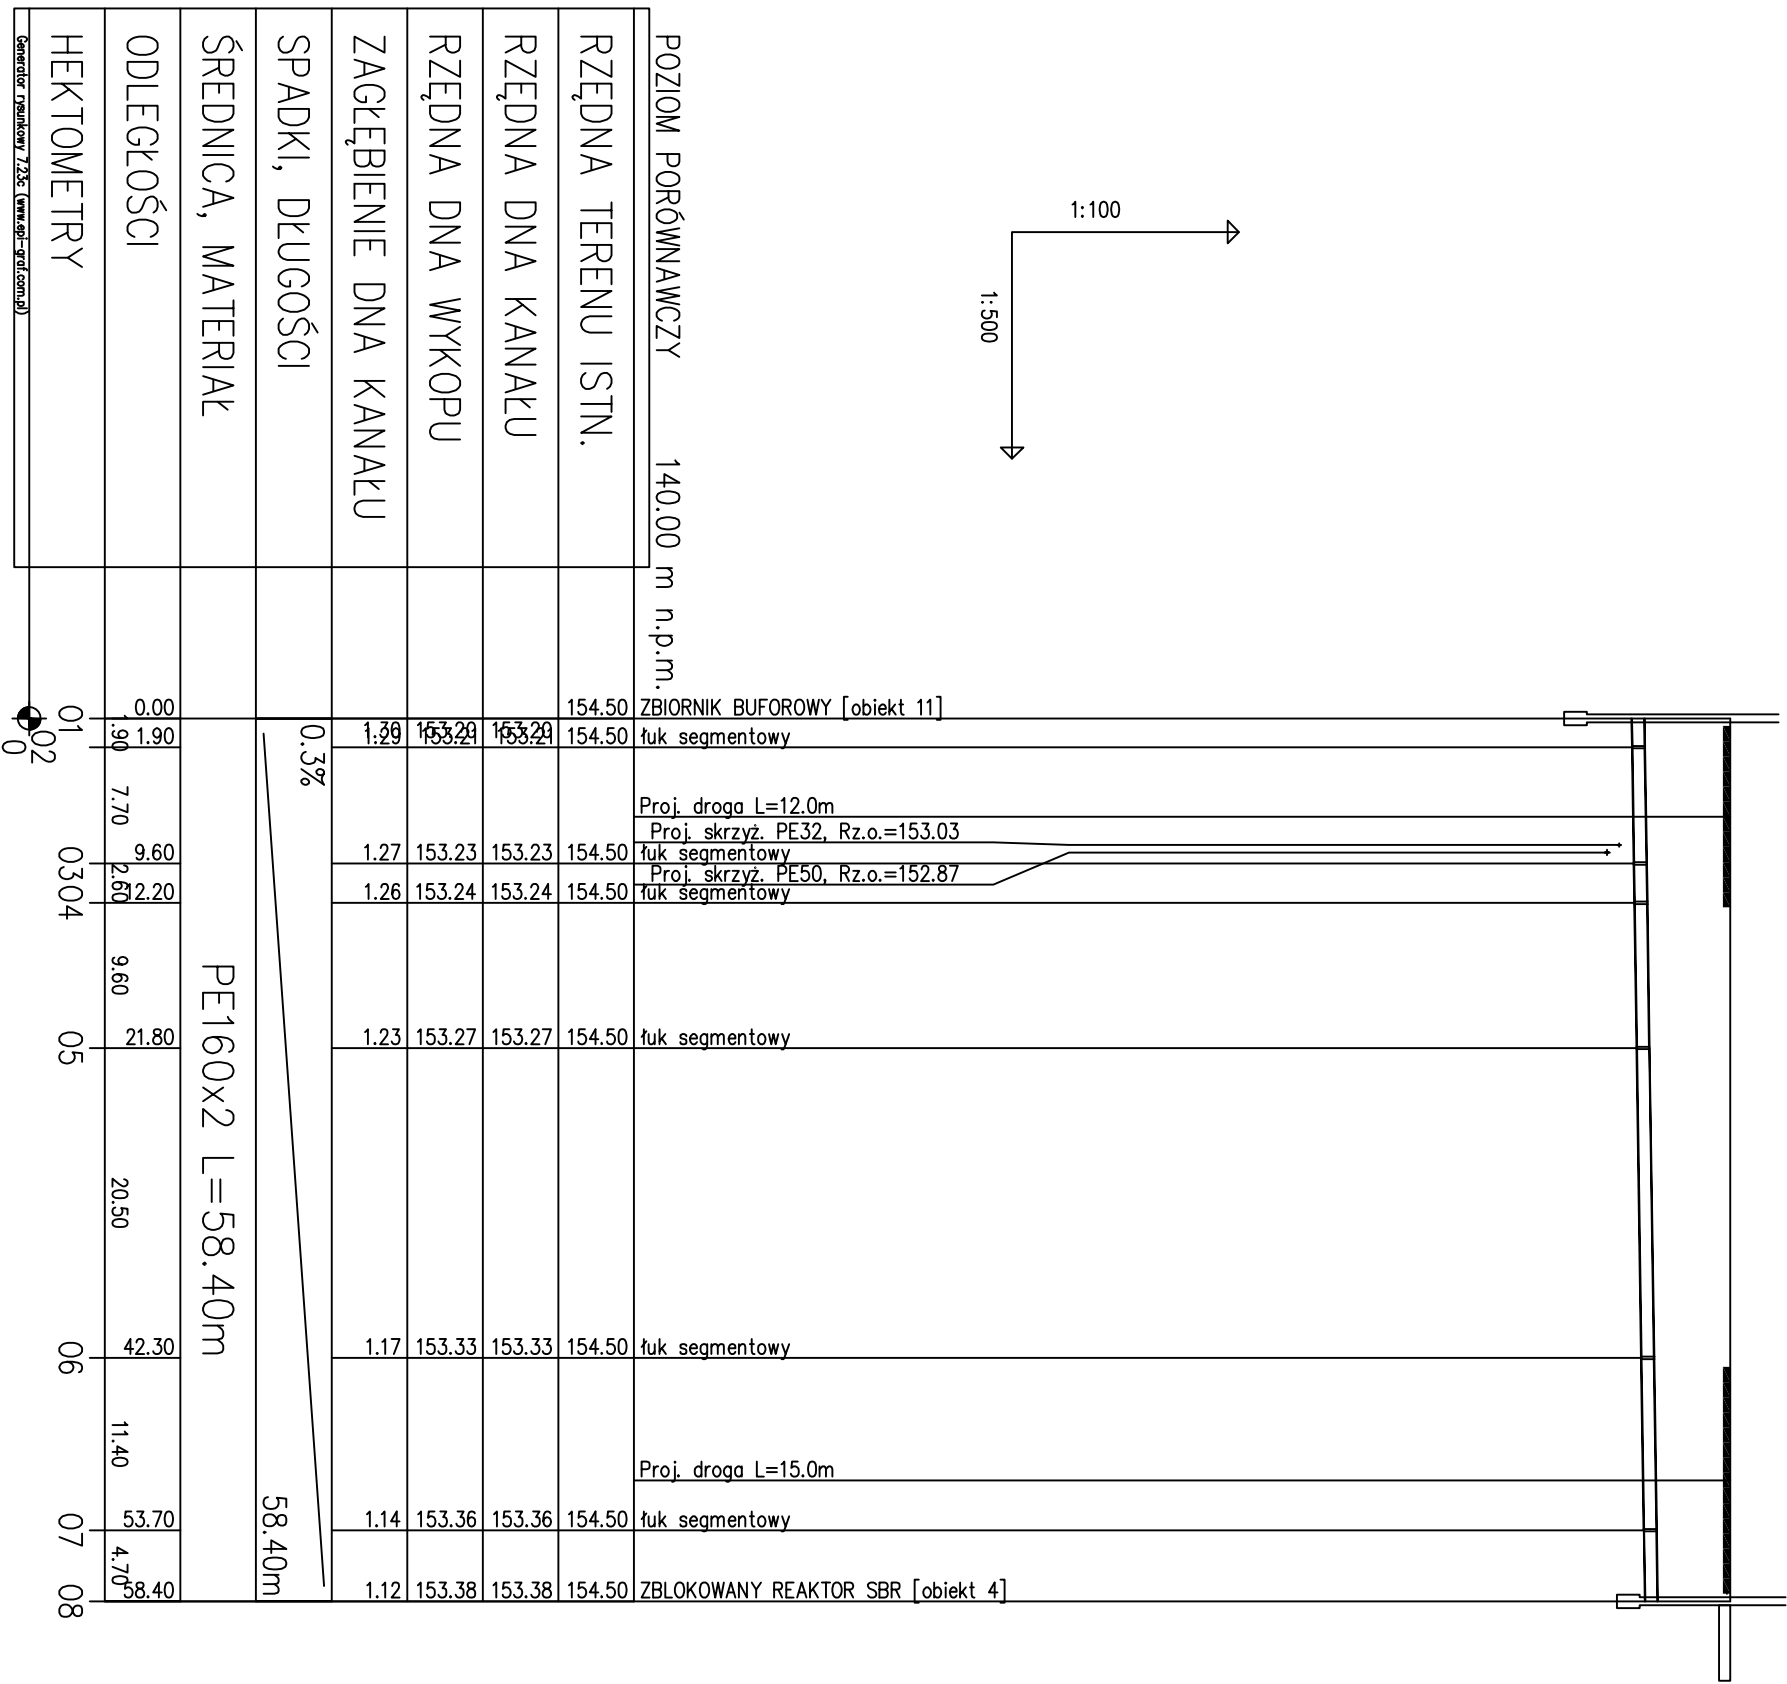

Przedsiębiorstwo Inżynieryjno - Techniczne "BIOMONT"
39 - 200 Dębica, ul. Wielopolska 74, tel./fax (014) 676-51-85

Temat Inwestycji	Rozbudowa i przebudowa istniejącej oczyszczalni ścieków na działce nr ewid. 2263 w miejscowości Padew Narodowa		
Temat rysunku	DOPŁYW ŚC. SUROWYCH - PROFIL PODŁUŻNY: RUROCIĄG ZE ZB. BUFOROWEGO DO REAKTORA SBR	Skala:	Format:
Opracował:	mgr inż. Jacek Lewandowski	1:100/500	A3
Projektował:	mgr inż. Jan Koń PDK/0116/POOS/08	S04	
Sprawdził:	inż. Maciej Łukaszewski UAN - 7342/1/96	Data:	marzec 2009