


# WYMIANA RUROCIĄGU Ø110 NA Ø200

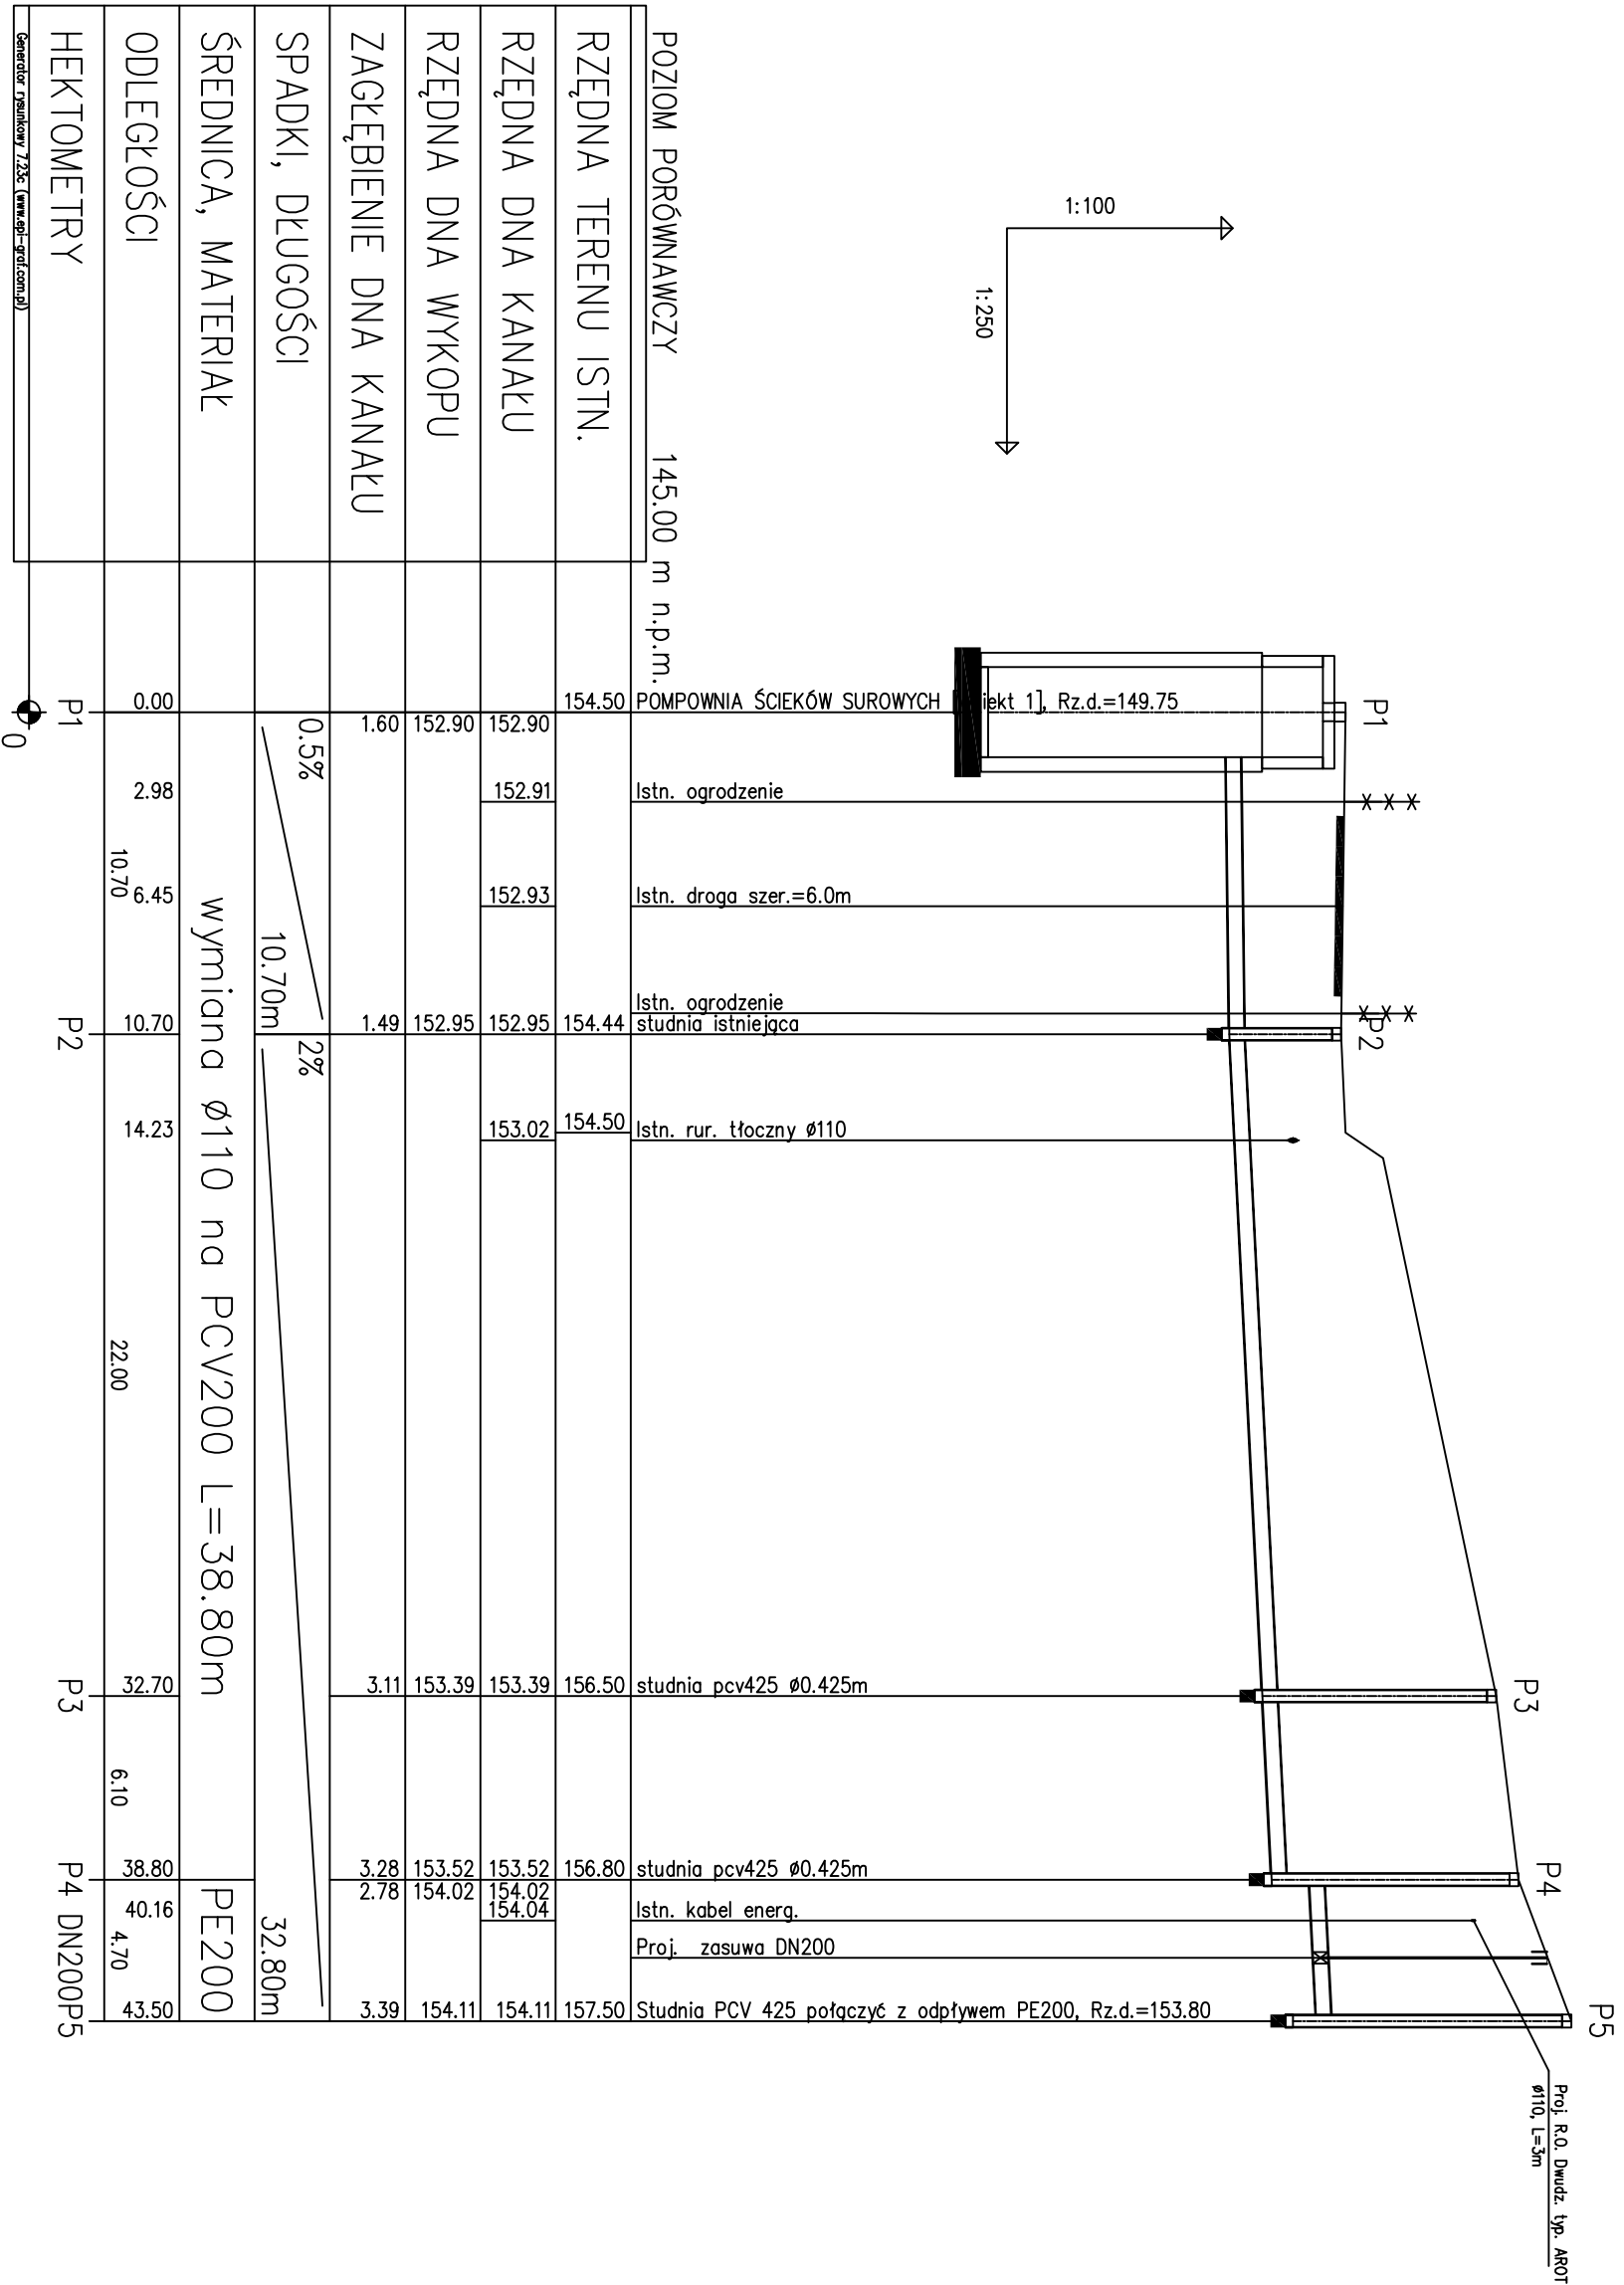

**Przedsiębiorstwo Inżynieryjno - Techniczne "BIOMONT"**  
39 - 200 Dębica, ul. Wielopolska 74, tel./fax (014) 676-51-85

Temat Inwestycji	Rozbudowa i przebudowa istniejącej oczyszczalni ścieków na działce nr ewid. 2263 w miejscowości Padew Narodowa		
Temat rysunku	WYMIANA RUROCIĄGU Ø110 NA Ø200 POMP. ŚC. - STUSZIENKA P5 - PROFIL PODŁUŻNY	Skala:	Format:
Opracował:	mgr inż. Jacek Lewandowski	1:100/250	A3
Projektował:	mgr inż. Jan Koń PDK/0116/POOS/08	<b>S05</b>	
Sprawdził:	inż. Maciej Łukaszewski UAN - 7342/1/96	Data:	marzec 2009