

PRZEPUST Z RUR WIPRO ŚR. 1.2 M L - 7.5 M

SKALA 1 : 50


nawierzchnia asfaltowa dwuwarstw. 4 i 3 cm

podbudowa tłuczniowa dwuwarstw. 23 i 7 cm

podsyпка piaskowa 10 cm

pryzmódek żelbetowy beton B-20

plyty JOMB

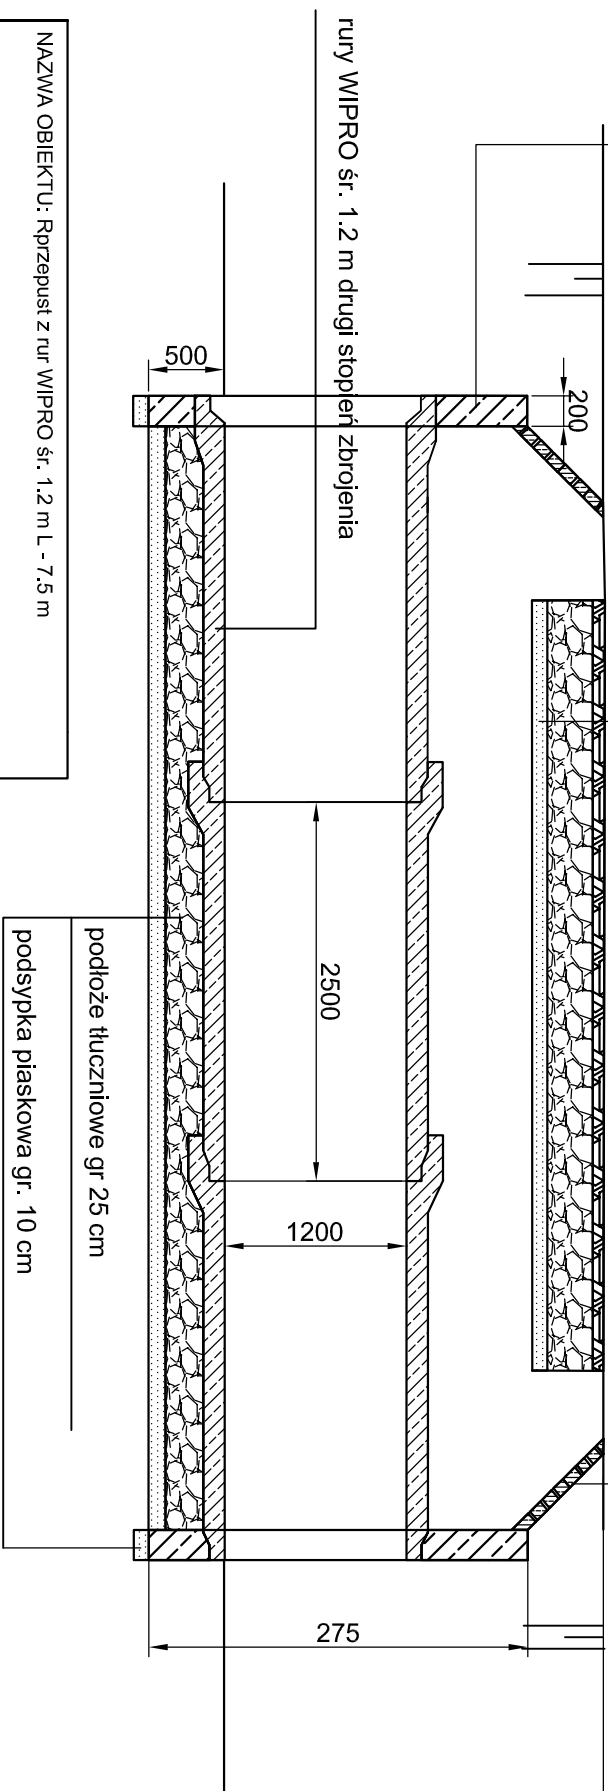

NAZWA OBIEKTU: Rprzepust z rur WIPRO śr. 1.2 m L - 7.5 m

ADRES OBIEKTU: Padaw Narodowa

PRZEDMIOT:
przekrój podłużny

SKALA
1:50

Nr. RYS.

PROJEKTANT:
Inż. Krzysztof Kopeć

DATA

PODPIS

PROJEKTANT:

DATA

PODPIS

SPRAWDZAJĄCY:

DATA

PODPIS