


PRZEPUST Z RUR WIPRO ŚR. 1.2 M L- 7.5 M
PRZEKRÓJ POPRZECZNY I WIDOK Z PRZODU

SKALA 1:25

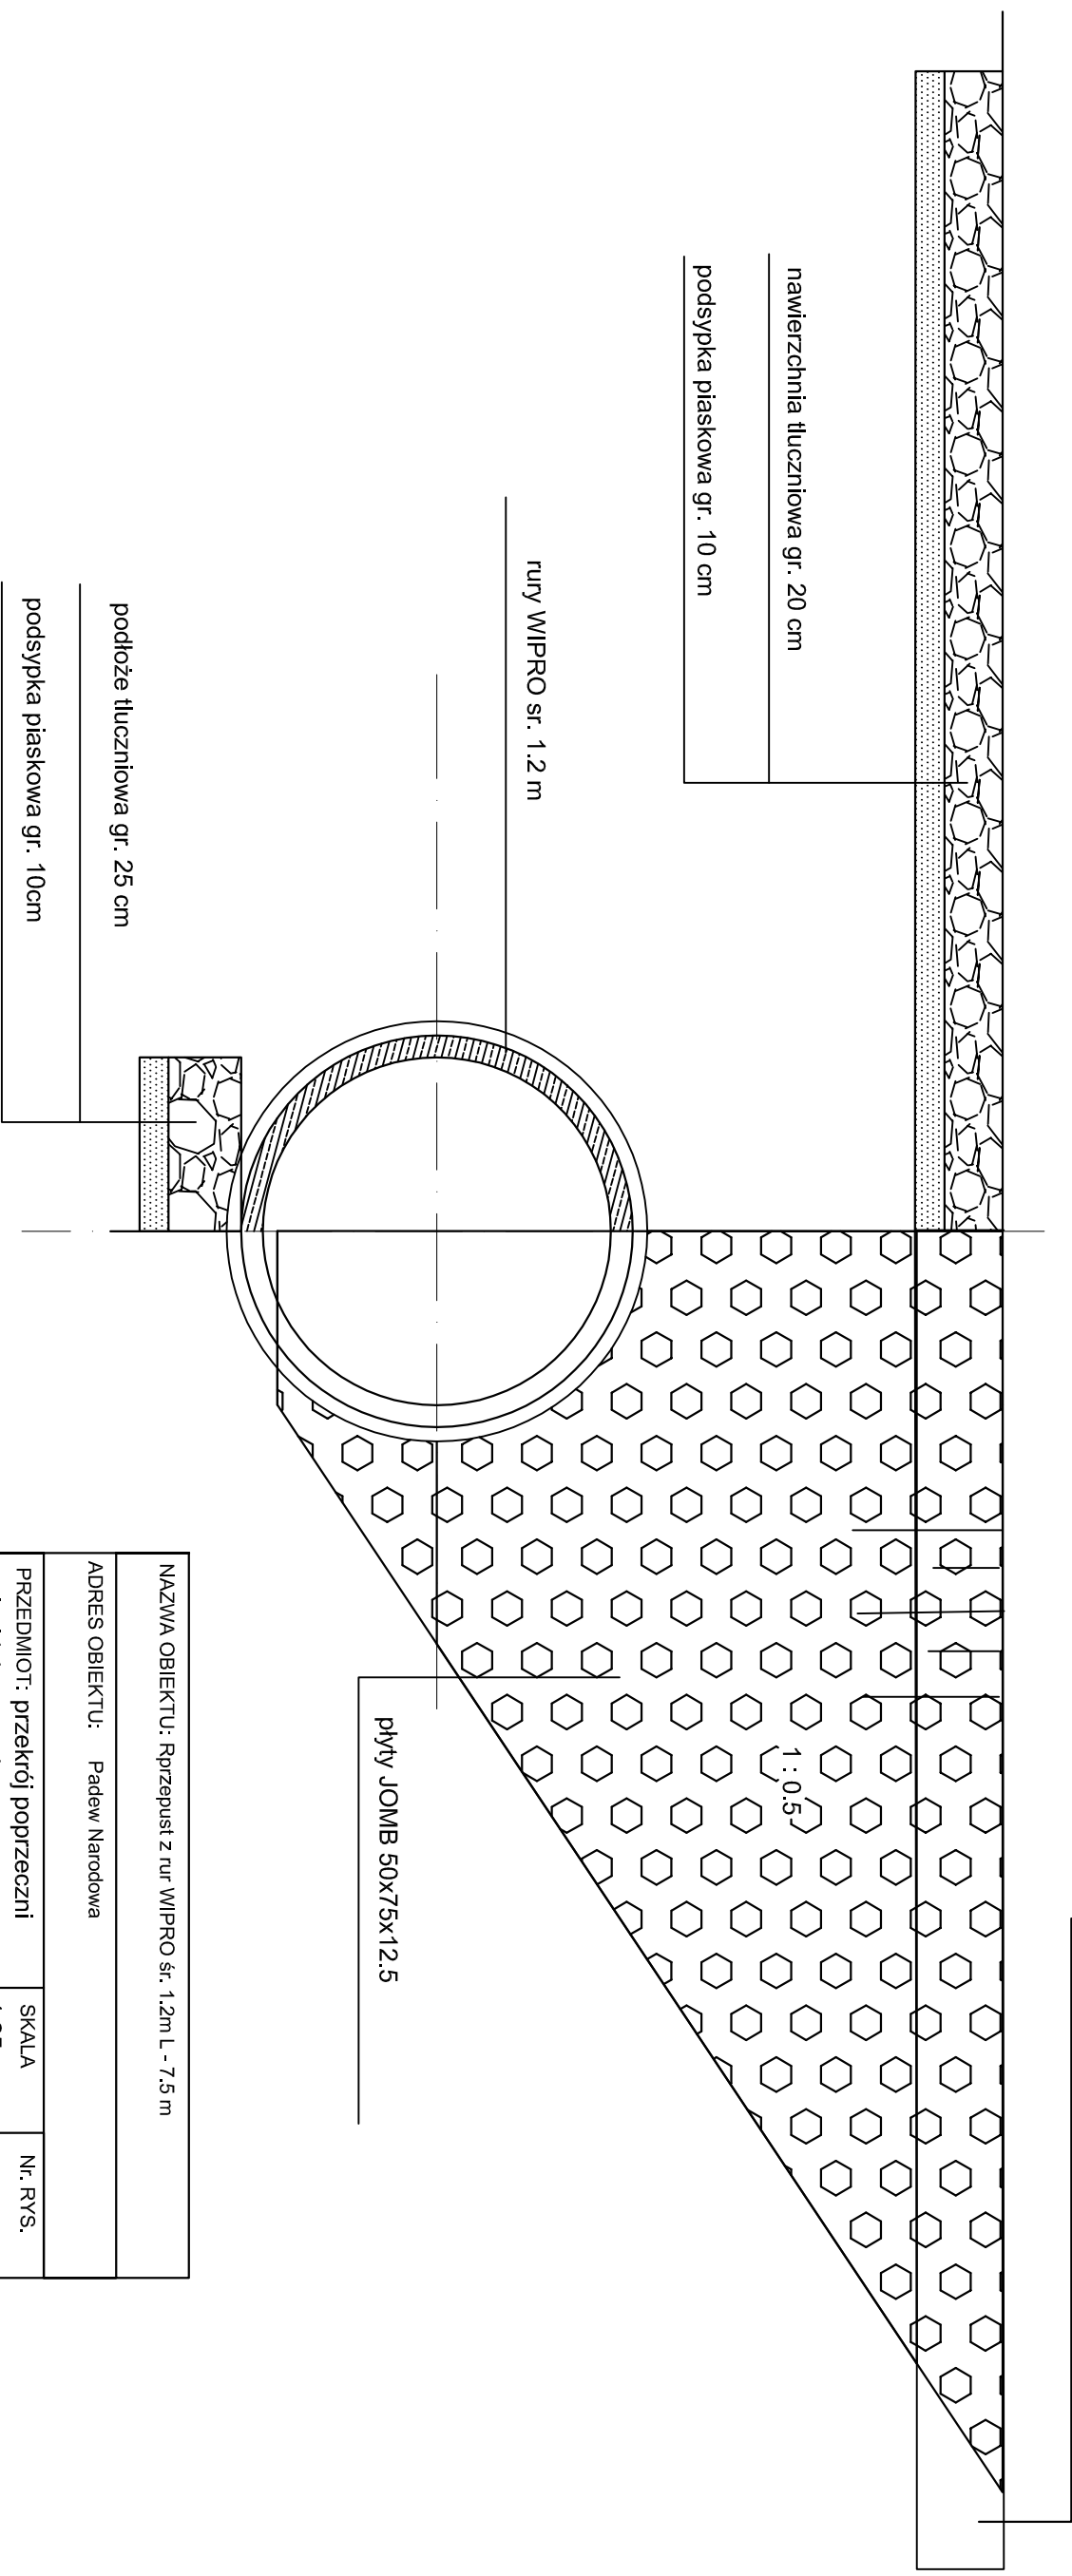

NAZWA OBIEKTU: Rprzepest z rur WIPRO śr. 1.2m L - 7.5 m		
ADRES OBIEKTU: Padew Narodowa		
PRZEDMIOT: przekrój poprzeczni i widok z przodu	SKALA 1:25	Nr. RYS.
PROJEKTANT: inż. Krzysztof Kopeć	DATA	PODPIS
PROJEKTANT:	DATA	PODPIS
SPRAWDZAJĄCY:	DATA	PODPIS