

**WYRYS Z MAPY EWIDENCYJNEJ**  
 WOJEWÓDZTWO PODKARPACKIE  
 POWIAT MIELECKI

JEDNOSTKA EWIDENCYJNA: GM. PADEW NARODOWA  
 OBRĘB: PADEW NARODOWA  
 SKALA 1: 2000, NR ARKUSZA MAPY \_\_\_\_\_

Dokument niniejszy jest wypisem - wyrysem\*  
 z mapy ewidencyjnej wydanej

Urząd Gminy Padew Narodowa

nie przeznaczonym do dokonywania wpisu  
 w księgach wieczystych.

STAROSTA POWIATU MIELECKIEGO  
 Powiatowy Ośrodek Dokumentacji Geodezyjnej  
 i Kartograficznej w Mielcu


2410/2011  
 Poswiadcza się zgodność niniejszego dokumentu  
 z oryginałem przyjętym do państwowego zasobu  
 geodezyjnego i kartograficznego

w dniu .....  
 i zaewidencjonowano pod nr .....

Niniejsza mapa nie może służyć do celów projektowych

Mielec, dnia 04 KWI. 2011

PODPIS: **Z up. STAROSTY**  
**mgr inż. Danuta Tarnawska**  
 KIEROWNIK ODDZIAŁU  
 W WYDZIALE GEODEZJI,  
 KARTOGRAFII I KATASTRU

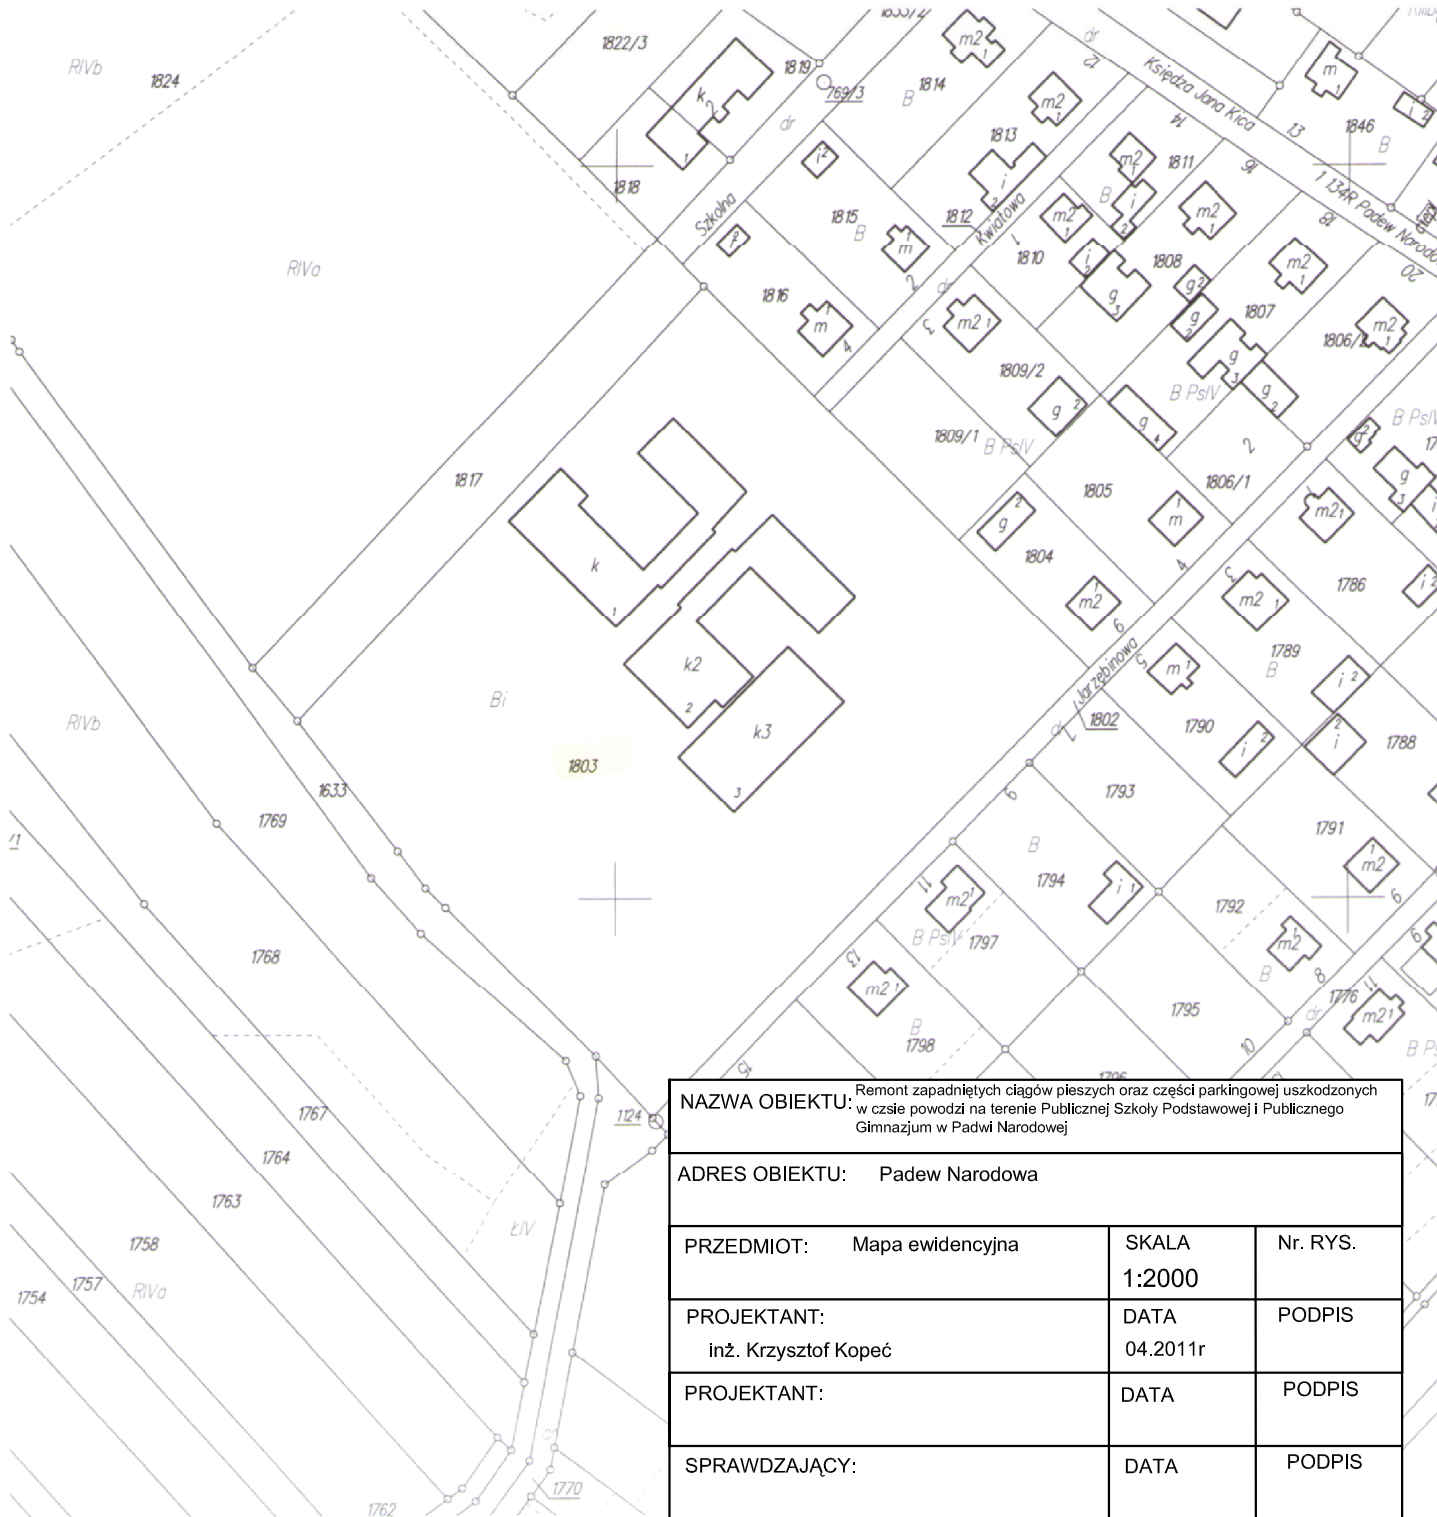

NAZWA OBIEKTU: Remont zapadniętych ciągów pieszych oraz części parkingowej uszkodzonych w czsie powodzi na terenie Publicznej Szkoły Podstawowej i Publicznego Gimnazjum w Padwi Narodowej		
ADRES OBIEKTU: Padew Narodowa		
PRZEDMIOT: Mapa ewidencyjna	SKALA: 1:2000	Nr. RYS.
PROJEKTANT: inż. Krzysztof Kopeć	DATA: 04.2011r	PODPIS
PROJEKTANT:	DATA:	PODPIS
SPRAWDZAJĄCY:	DATA:	PODPIS