


PRZEKRÓJ POPRZECZNY-CIĄG PIESZY NR.1 Z KOSTKI BRUKOWEJ GR. 8 CM

SKALA 1:20

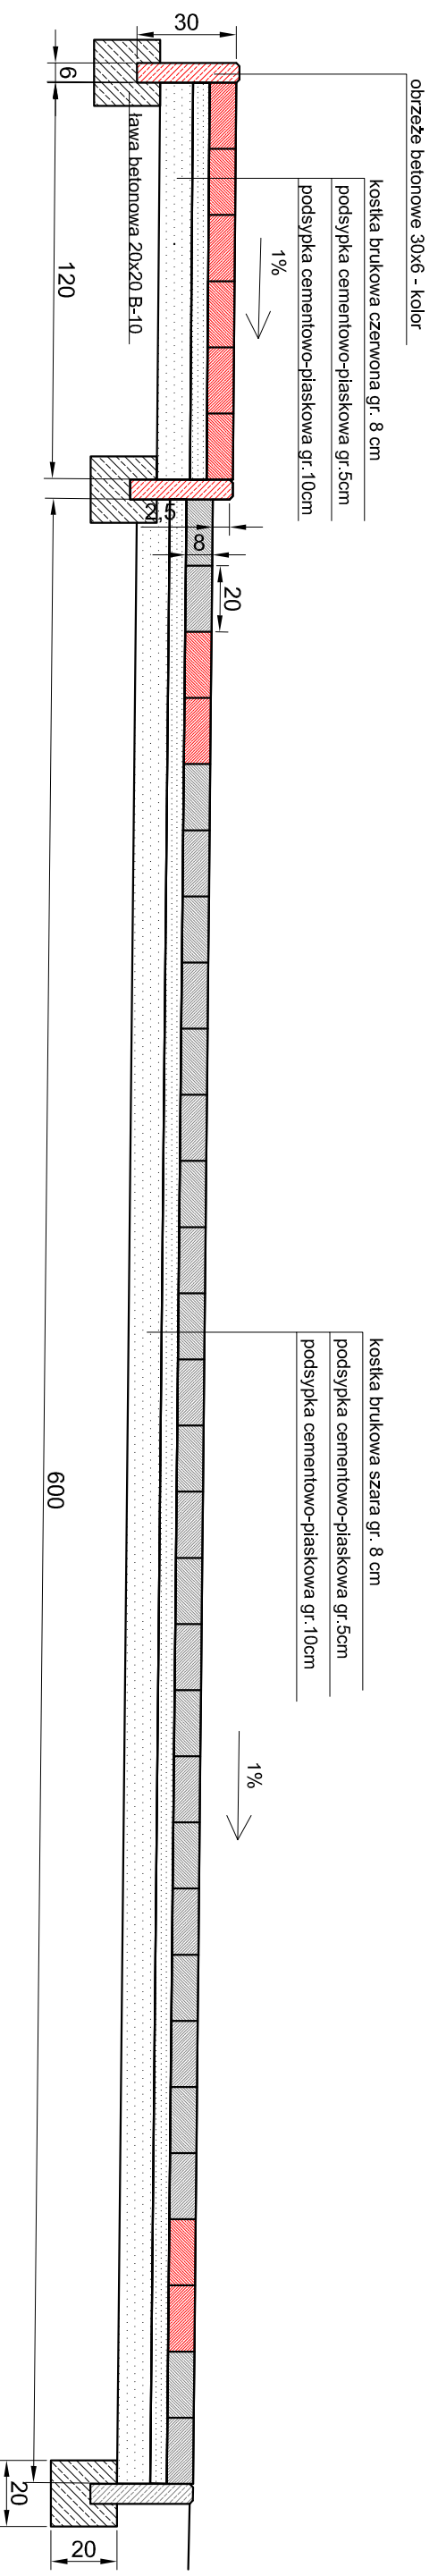

NAZWA OBIEKTU: Remont zapadniętych ciągów pieszych oraz części parkingowej uszkodzonych w czasie powodzi na terenie Publicznej Szkoły Podstawowej i Publicznego Gimnazjum w Padwie Narodowej

ADRES OBIEKTU: Padew Narodowa

| PRZEDMIOT: | SKALA | Nr. RYS. |
|------------------------------------|----------|----------|
| Przekrój poprzeczny ciągu Nr. 1 | 1:20 | |
| PROJEKTANT: | DATA | PODPIS |
| inż. Krzysztof Kopeć | 04.2011r | |
| PROJEKTANT: | DATA | PODPIS |
| | | |
| SPRAWDZAJĄCY: | DATA | PODPIS |