


PRZEKRÓJ POPRZECZNY-CIĄG PIESZY NR.2 Z KOSTKI BRUKOWEJ GR. 8 CM

SKALA 1: 20

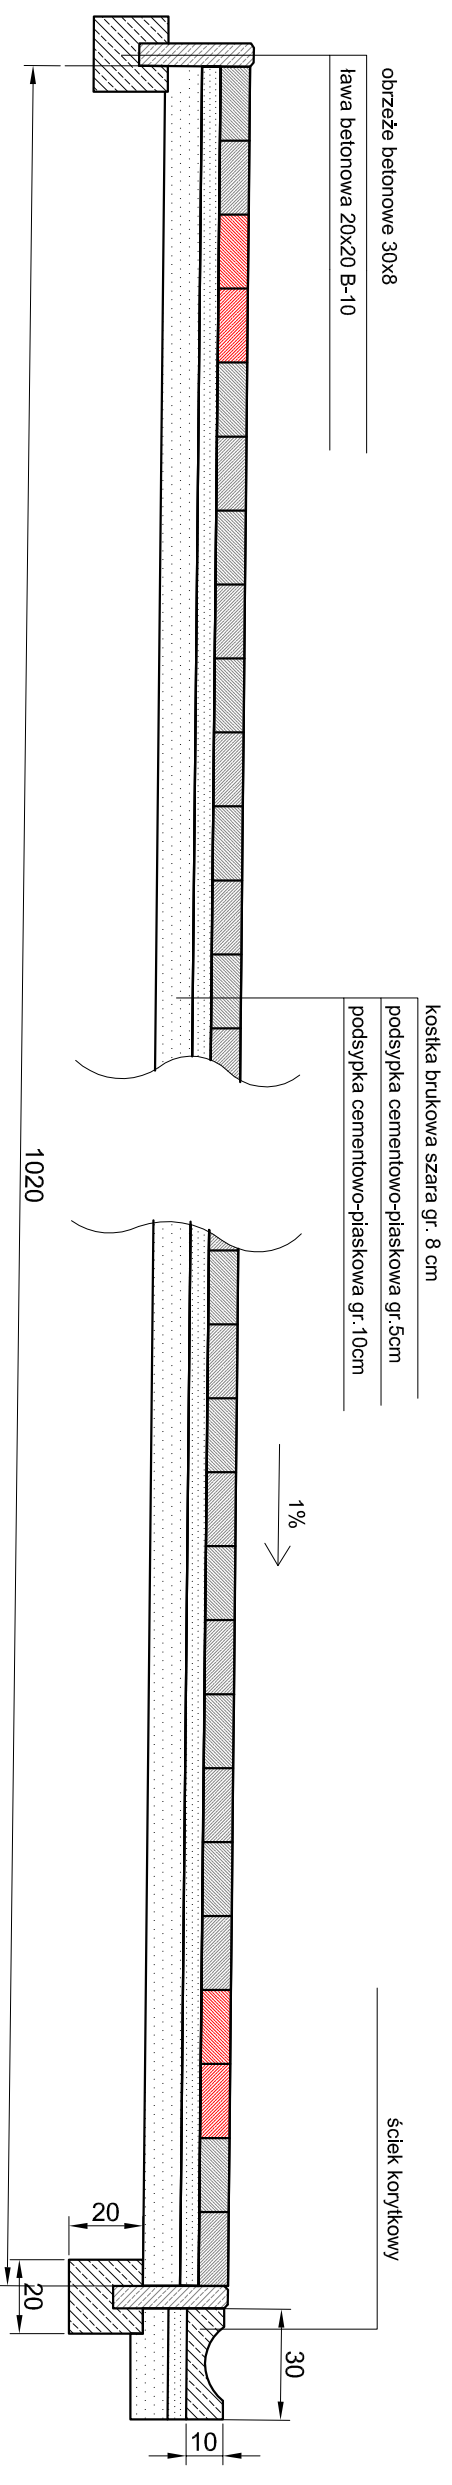

NAZWA OBIEKTU: Remont zapadniętych ciągów pieszych oraz części parkingowej uszkodzonych w czasie powodzi na terenie Publicznej Szkoły Podstawowej i Publicznego Gimnazjum w Padew Narodowej

ADRES OBIEKTU: Padew Narodowa

| PRZEDMIOT: | Przekrój poprzeczny ciągu Nr.2 | SKALA | 1:20 | N. RYS. |
|---------------|--------------------------------|-------|---------|---------|
| PROJEKTANT: | inż. Krzysztof Kopeć | DATA | 04.2011 | PODPIS |
| PROJEKTANT: | | DATA | | PODPIS |
| SPRAWDZAJĄCY: | | DATA | | PODPIS |