


# PRZEKRÓJ POPRZECZNY-CIĄG PIESZY NR 3 Z KOSTKI BRUKOWEJ Z ODZYSKU

SKALA 1:20

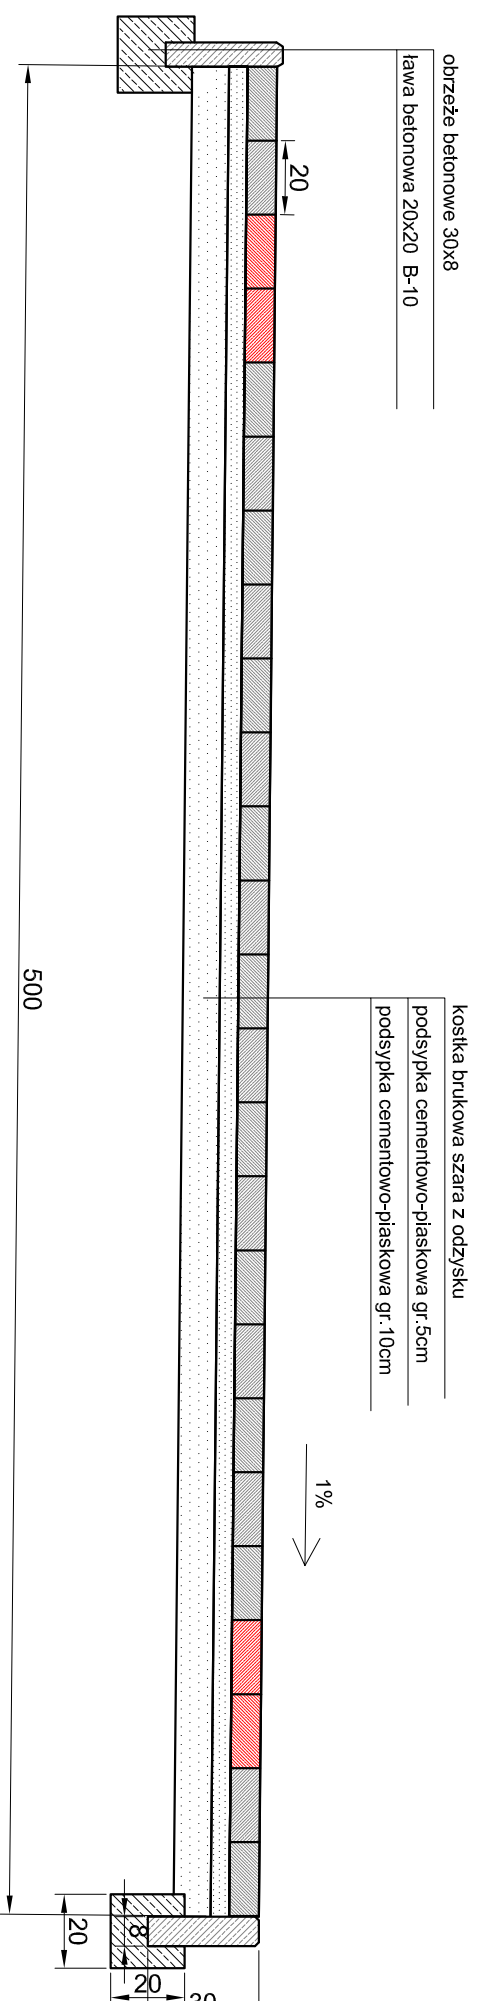

NAZWA OBIEKTU: Remont zapadniętych ciągów pieszych oraz części parkingowej uszkodzonych w czasie powodzi na terenie Publicznej Szkoły Podstawowej i Publicznego Gimnazjum w Padewi Narodowej

ADRES OBIEKTU: Padew Narodowa

PRZEDMIOT: Przekrój poprzeczny  
ciągu Nr.3

SKALA  
1:20

PROJEKTANT:  
Inż. Krzysztof Kopeć

DATA  
04.2011r

PROJEKTANT:

DATA

PODPIS

SPRAWDZAJĄCY:

DATA

PODPIS

SPRAWDZAJĄCY:

DATA

PODPIS